

Genehmigungsvermerke

Mitwirkung vom ...
Vorprüfung vom ...

Publikation im Amtsblatt ...
Publikation im amtlichen Anzeiger ...
Öffentliche Auflage ...

Einspracheverhandlungen ...
Erledigte Einsprachen ...
Unerledigte Einsprachen ...
Rechtsverwahrungen ...

Beschlossen durch den Gemeinderat ...
Beschlossen durch die Gemeindeversammlung ...

Der Gemeindepräsident Die Sekretärin

.....
Benjamin Marti Annina Straub

Die Richtigkeit dieser Angaben bescheinigt:
Belp,

Die Leiterin Führungsunterstützung

.....
Annina Straub

**Genehmigt durch das kantonale Amt für
Gemeinden und Raumordnung**

MITWIRKUNG

Einwohnergemeinde Belp

Überbauungsordnung «Viehweid Ost»

Zonenplanänderung 1:1000

Die Überbauungsordnung besteht aus:

- Überbauungsplan
- Überbauungsvorschriften


Weitere Unterlagen:

- Erläuterungsbericht
- Zonenplanänderung
- Strassenbauprojekt (*pendent*)


Februar 2023

aufträge aktuell/belp/ueo_viehweid_ost_07105/
4_resultate/1_uep/07105_zpa_230215_mw/jm/lm/tf

Alter Zustand

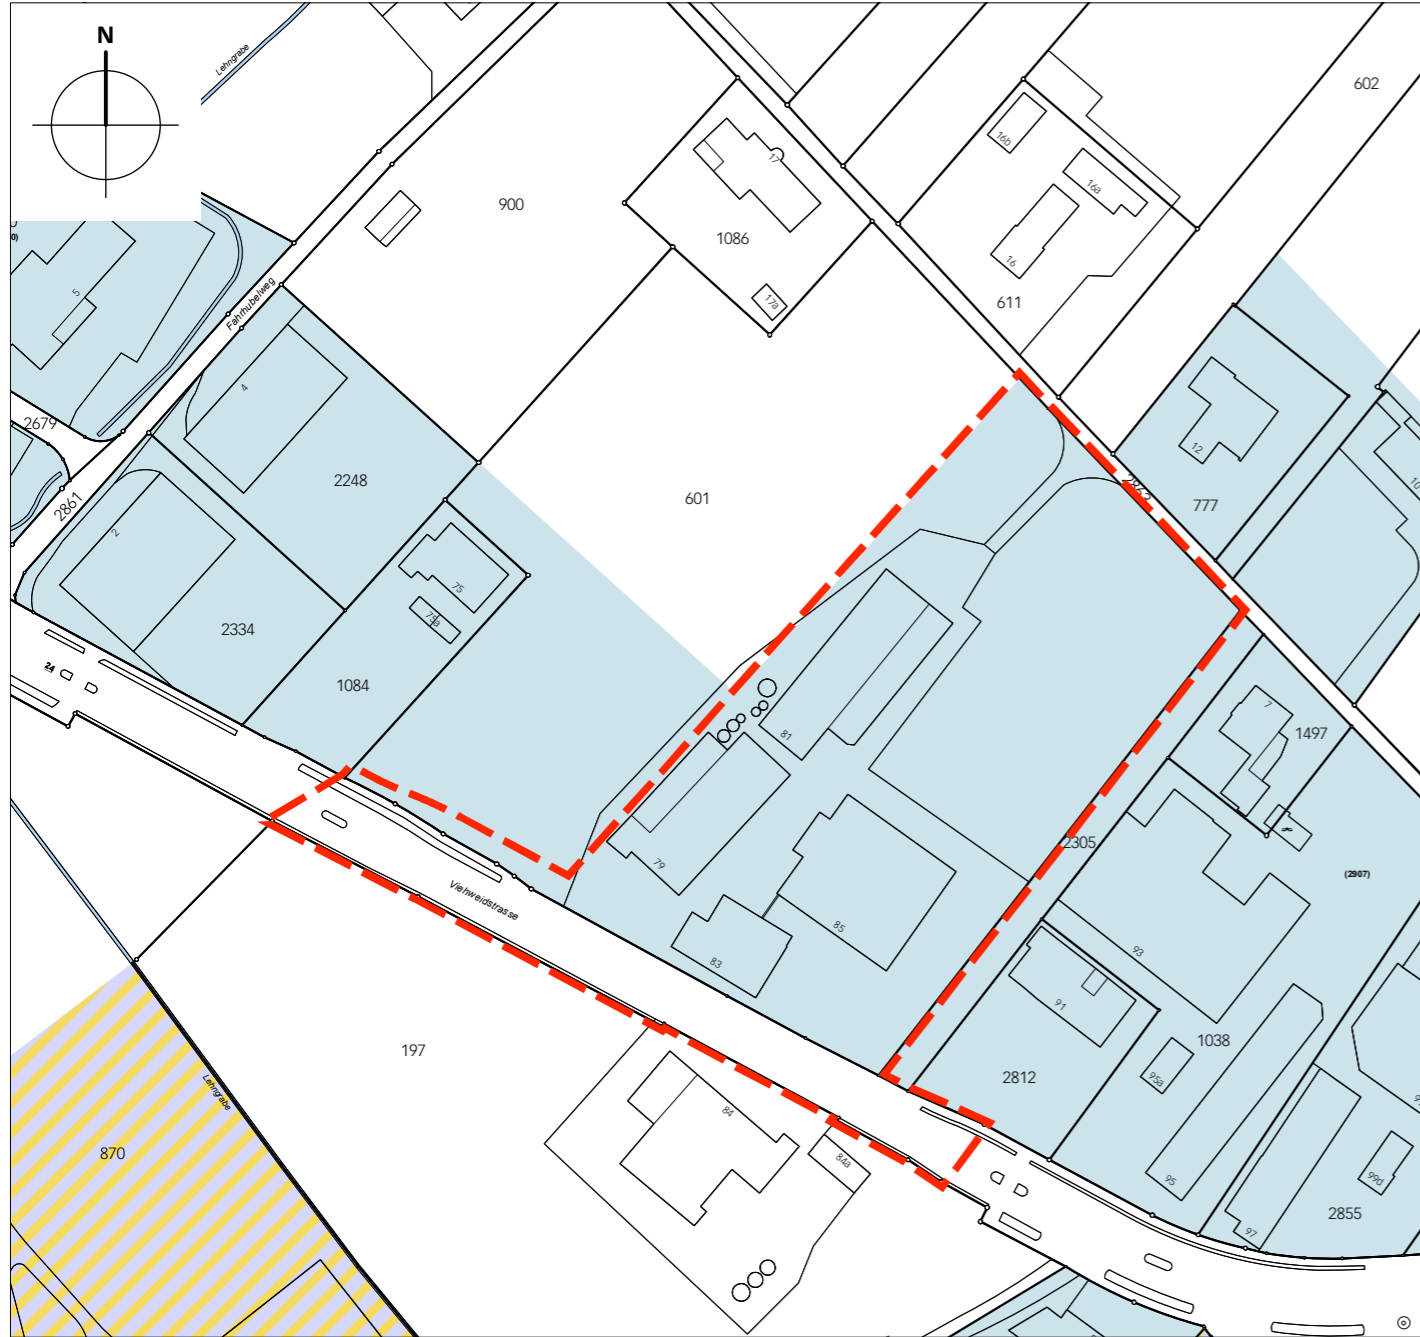


Neuer Zustand

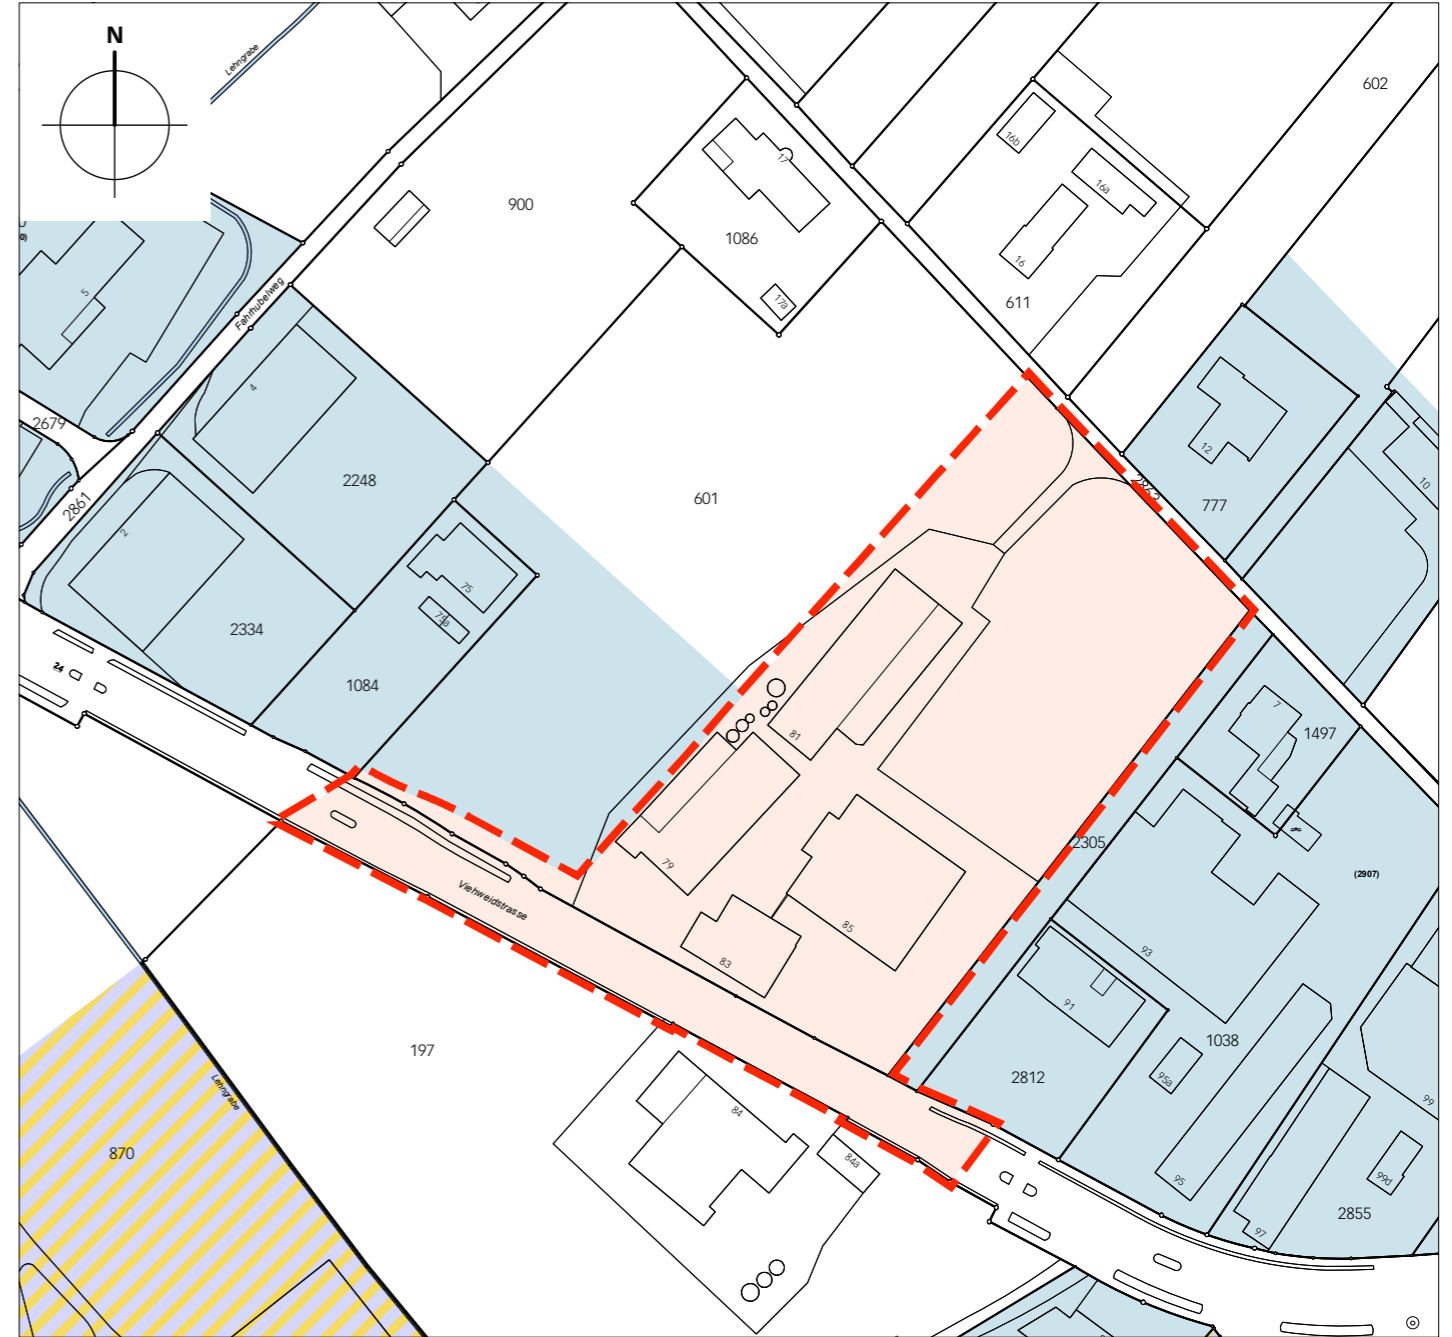

Legende


 Perimeter Zonenplanänderung

Inhalte:

  Zone mit bestehender Überbauungsordnung ZUO

 Arbeitszone A1

Hinweise:

 Wohn- und Arbeitszone 2-geschossig WA2

 Landwirtschaftszone LWZ