

Richtplankarte 1:5000

Der Richtplan Siedlung besteht aus:

- Richtplankarte
- Massnahmenblätter

Weitere Unterlagen:

- Erläuterungsbericht / Bericht zur Siedlungsentwicklung nach innen (SEin)

April 2021

belpop-revision phase 2/4/cad/5956_210408_ewb/dl/dr/m

Legende

Inhalte:



Wohnen



Mischnutzung



Wohnen



Arbeiten kurzfristig




Arbeiten mittelfristig

Hinweise:

Art der Nutzung



Wohnen

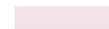


Mischnutzung




Arbeiten




Grünzone

 

Öffentl. Nutzung / Sport und Freizeit

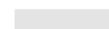

Flugplatzzone

 

Intensivlandwirtschaft



Gemeindegrenze




Wald



Gewässer offen



Langfristige Siedlungsgrenze

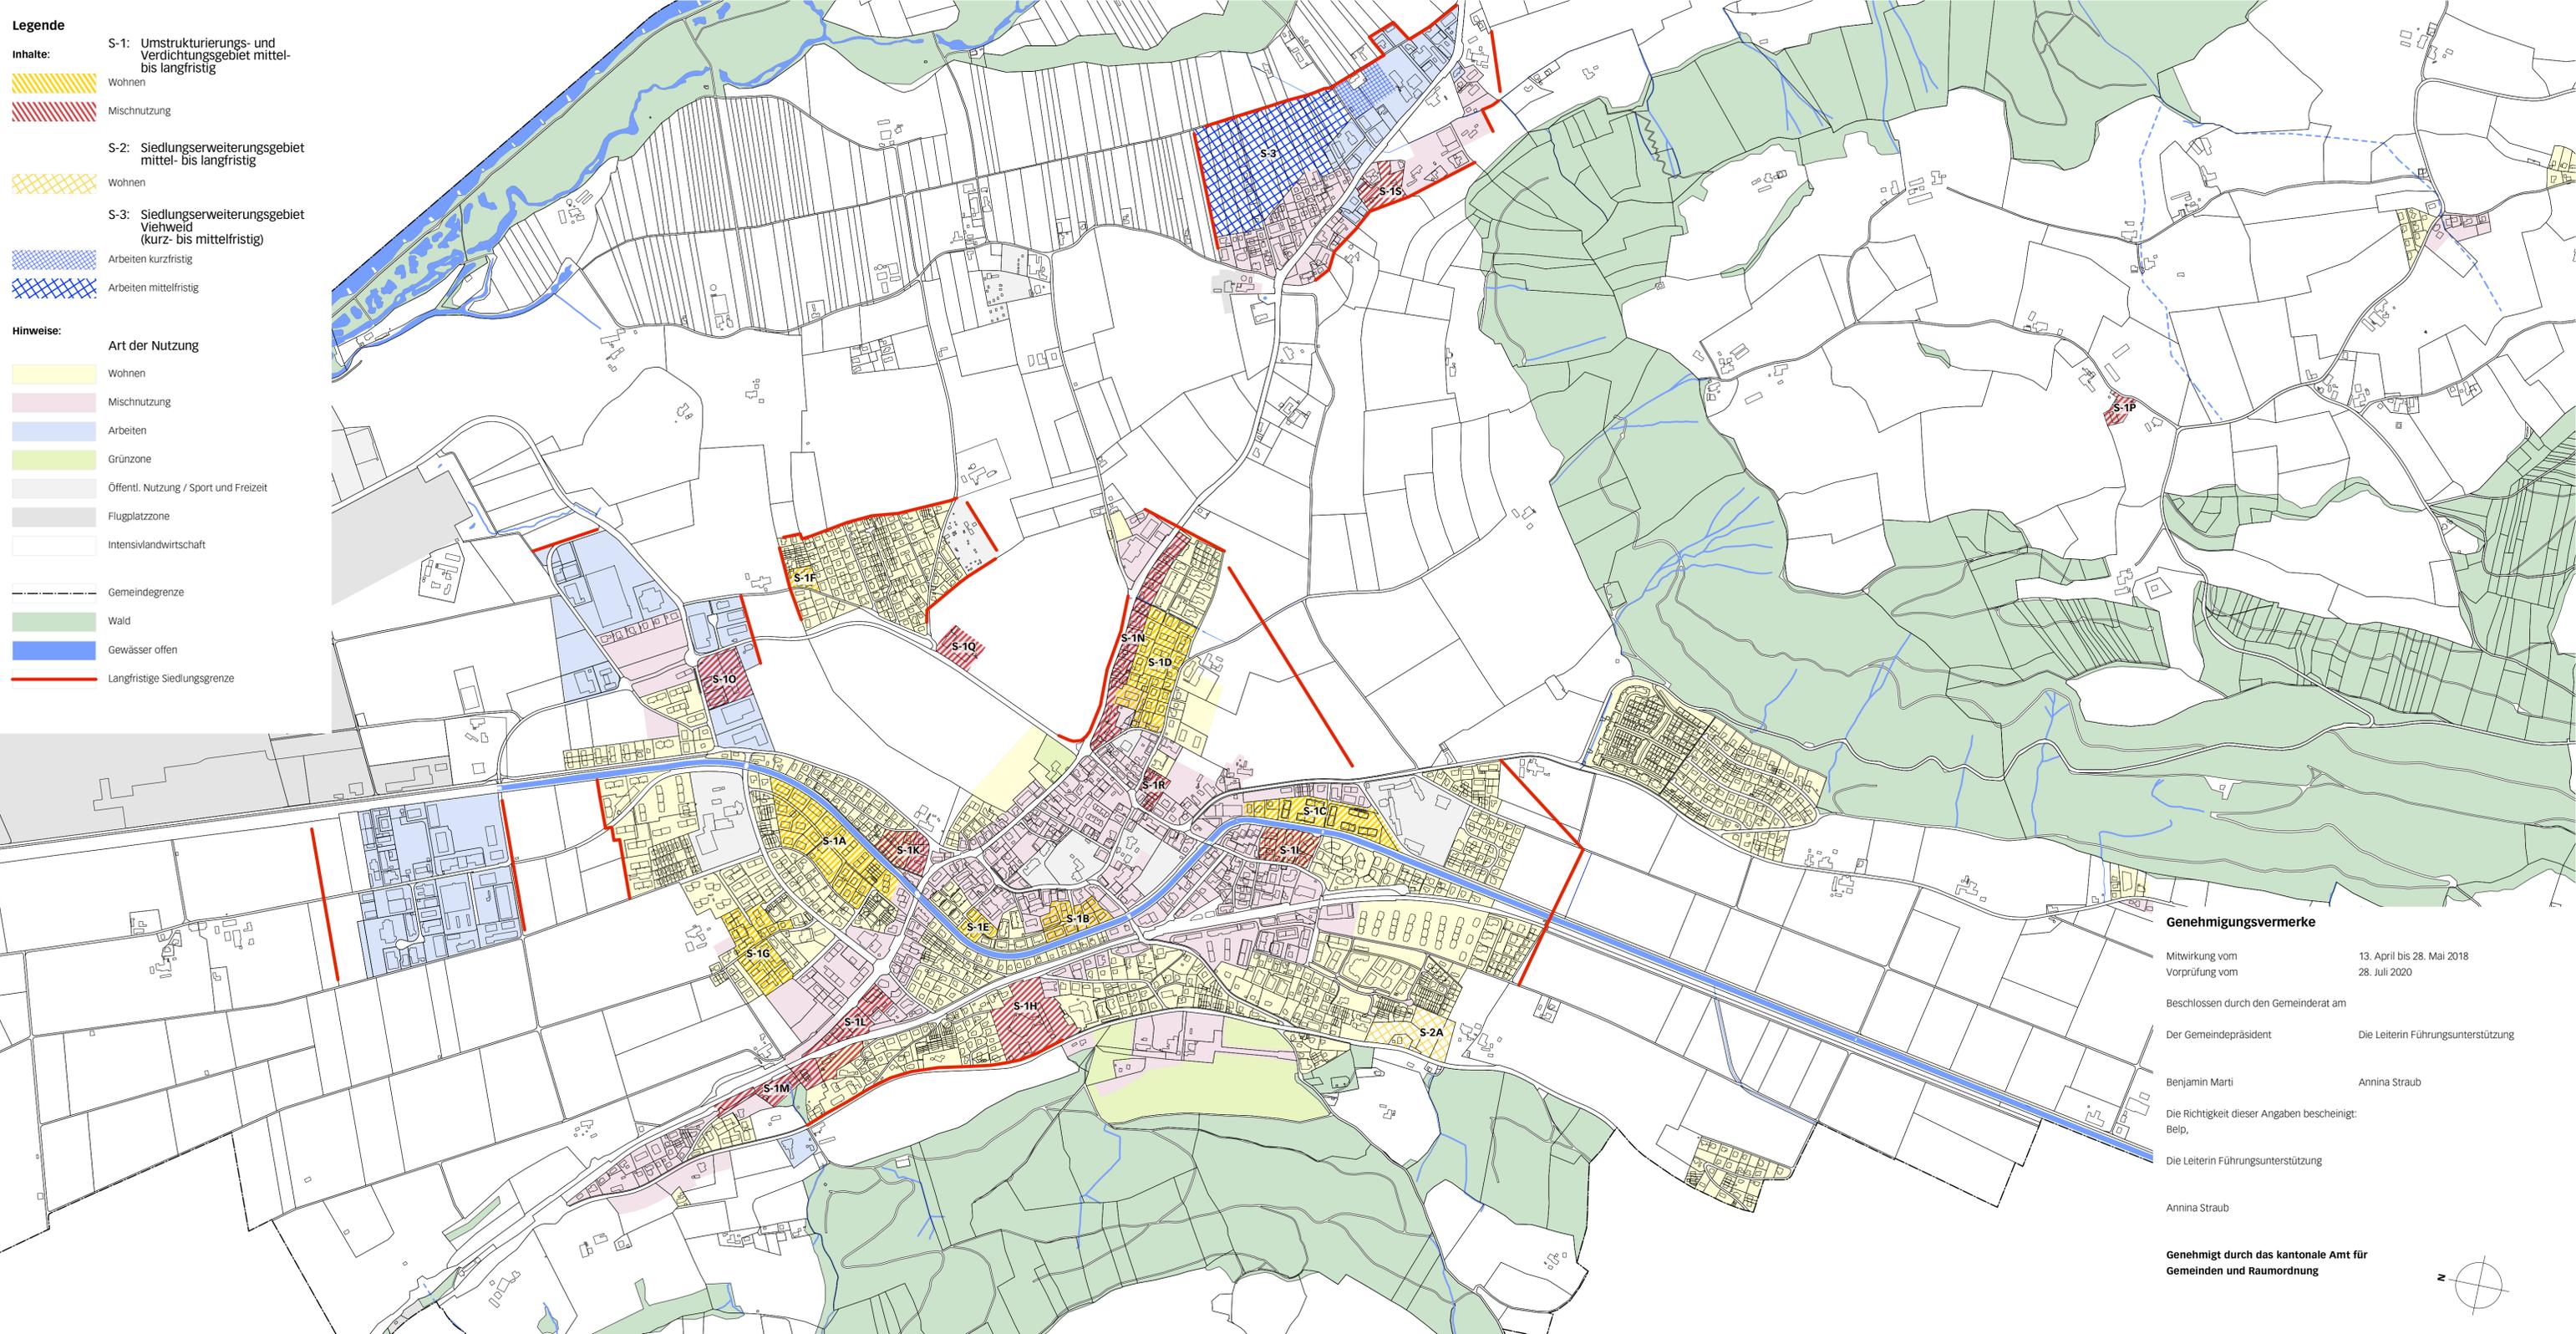

Genehmigungsvermerke

Mitwirkung vom 13. April bis 28. Mai 2018
Vorprüfung vom 28. Juli 2020

Beschlossen durch den Gemeinderat am

Der Gemeindepräsident Die Leiterin Führungsunterstützung

Berjamin Marti Annina Straub

Die Richtigkeit dieser Angaben bescheinigt:
Belp,

Die Leiterin Führungsunterstützung

Annina Straub

**Genehmigt durch das kantonale Amt für
Gemeinden und Raumordnung**

