



Oberingenieurkreis II
Tiefbauamt
des Kantons Bern

Wasserbaubewilligung
Beilage 1.5

Gemeinden	Toffen, Belp	Datum Dossier	20. Mai 2019
Erfüllungspflichtiger	Einwohnergemeinden Toffen und Belp	Revidiert	
Gewässernummer	61030 / 61017 / 61009	Projekt-Nr.	5361
Gewässer	Ölibach / Amselerbach / Weierbodebach	Plandatum	20. Mai 2019
Plan-Nr.	5361.8	Format	84.0 x 29.7 cm

Hangfussvariante für Seitengräben



Unterlage **Bachdurchlässe 1:50**

Projektverfasser

geobau Geobau Ingenieure AG
Geomatik Bau Umwelt
Südstrasse 8a
3110 Münsingen
Tel. 031 724 30 30

Genehmigungsvermerke:

Normalprofil 1 (Durchlass 1) T 200, Serie TMA, Typ 1

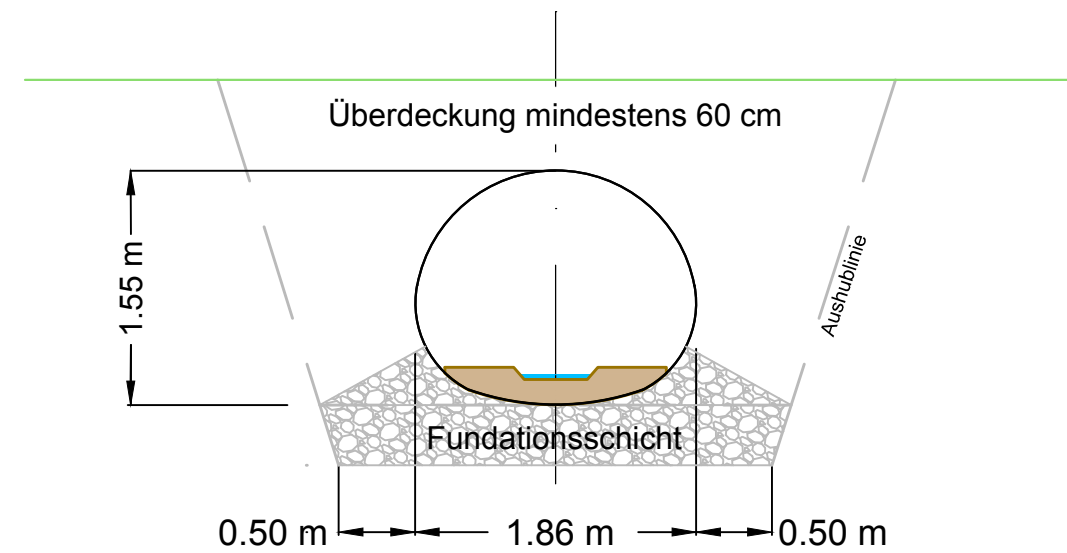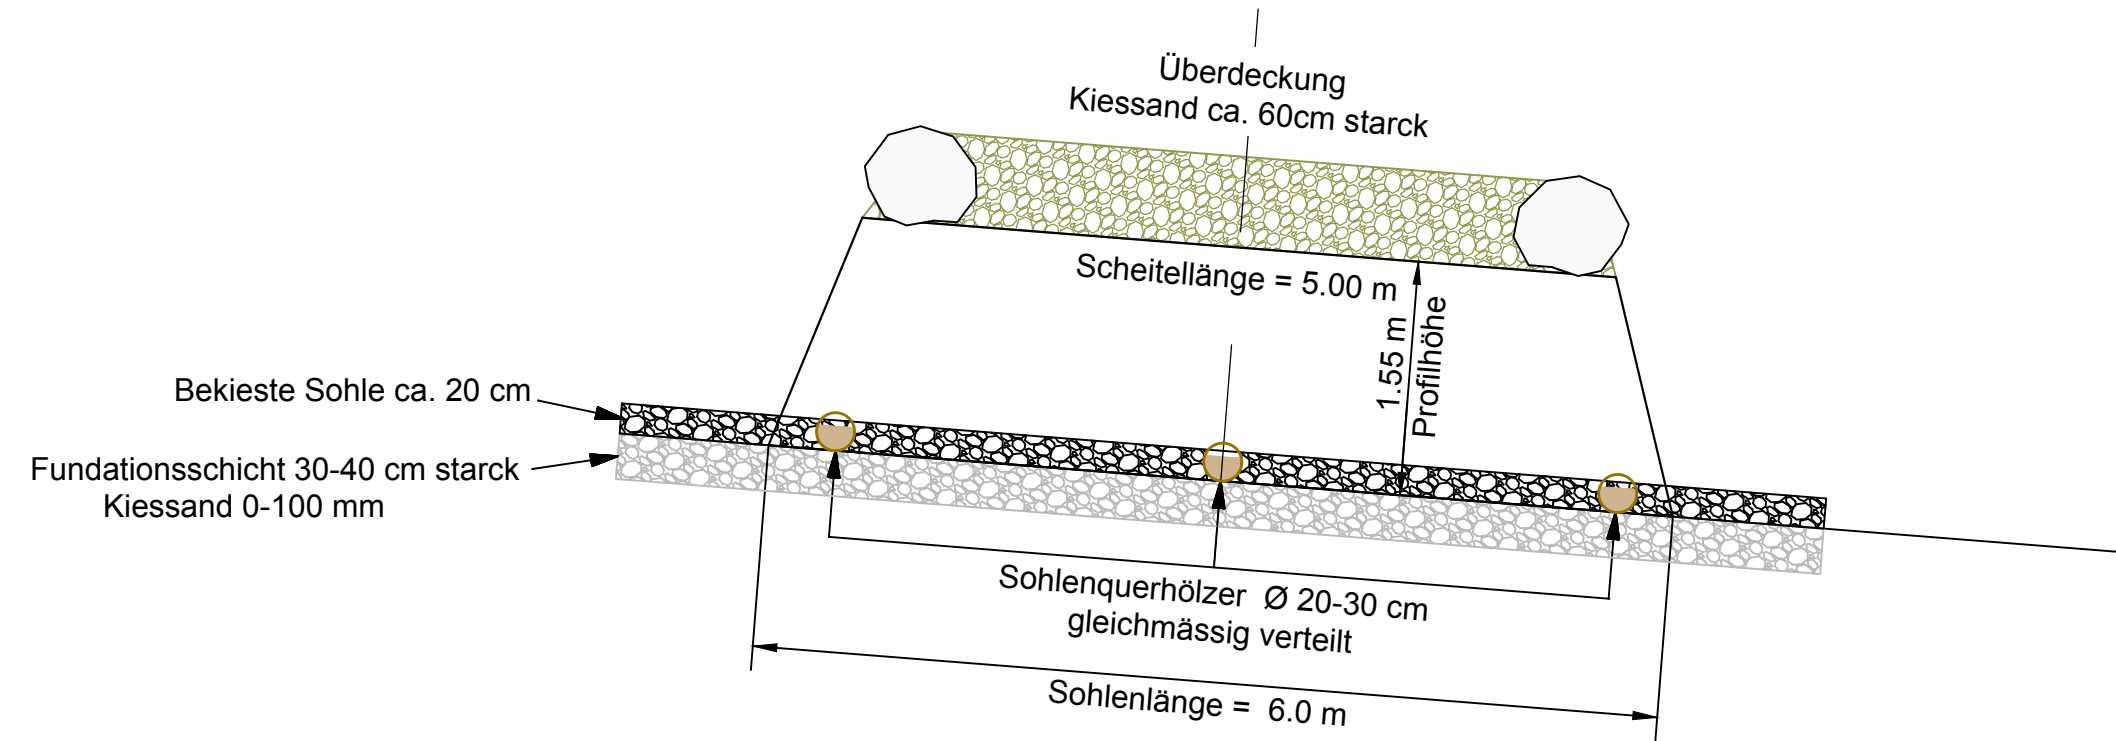

Normalprofil 2 (Durchlass 7) T 200, Serie TMA, Typ 3

Durchlass 2:	Typ 1, 9.73‰ Sohlgefälle
Durchlass 3:	Typ 1, 3‰ Sohlgefälle
Durchlässe 4 - 6 und 8:	Gleiche Ausführung
Durchlass 9:	Typ 4, 3‰ Sohlgefälle
Durchlass 10:	Typ 5, 3‰ Sohlgefälle
Durchlass 11:	Typ 6, 3‰ Sohlgefälle

