

AUFLAGE

Einwohnergemeinde Belp

Revision der Ortsplanung, nachträgliche Änderung Baureglement und Zonenplan Siedlung

Verfahren nach Art. 60 Abs. 3 BauG i.V.m. Art. 122 Abs. 7 BauV

Änderung Zonenplan Siedlung

Die Planung besteht aus:


- Änderung Baureglement
- Änderung Zonenplan Siedlung

Weitere Unterlagen:


- Kurzbericht

Februar 2023

Belp OP-Revision Phase 3 07457\4_Resultate\18_Sis-
tierung Flugplatzzone\07457_ZPÄ_230220_AL4.indd/tf

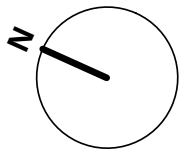

Massstab ca. 1:6'000

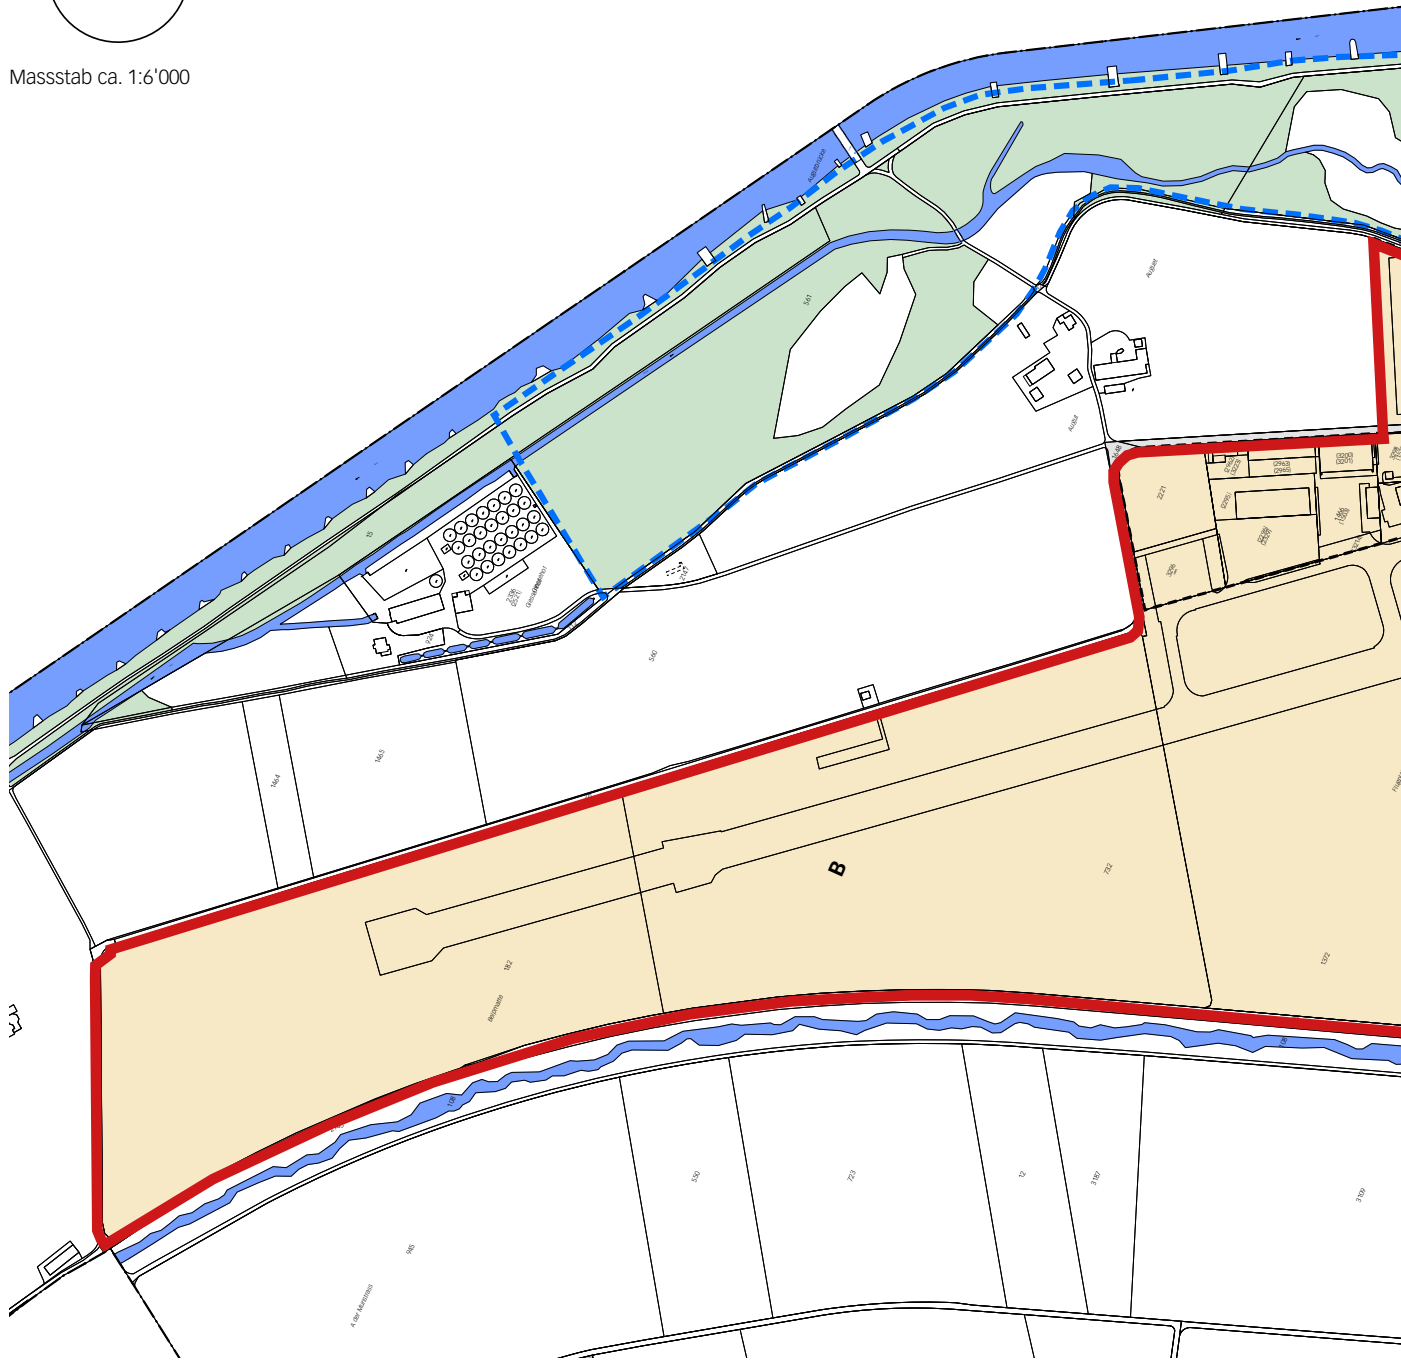

Legende

Inhalte:



Gebiet von der Ortsplanungsrevision ausgenommen



Arbeitszone A2



Zone für Sport- und Freizeitanlagen ZSF




Landwirtschaft




Flugplatzzone



Perimeter Ufer

 

Verkehrszone

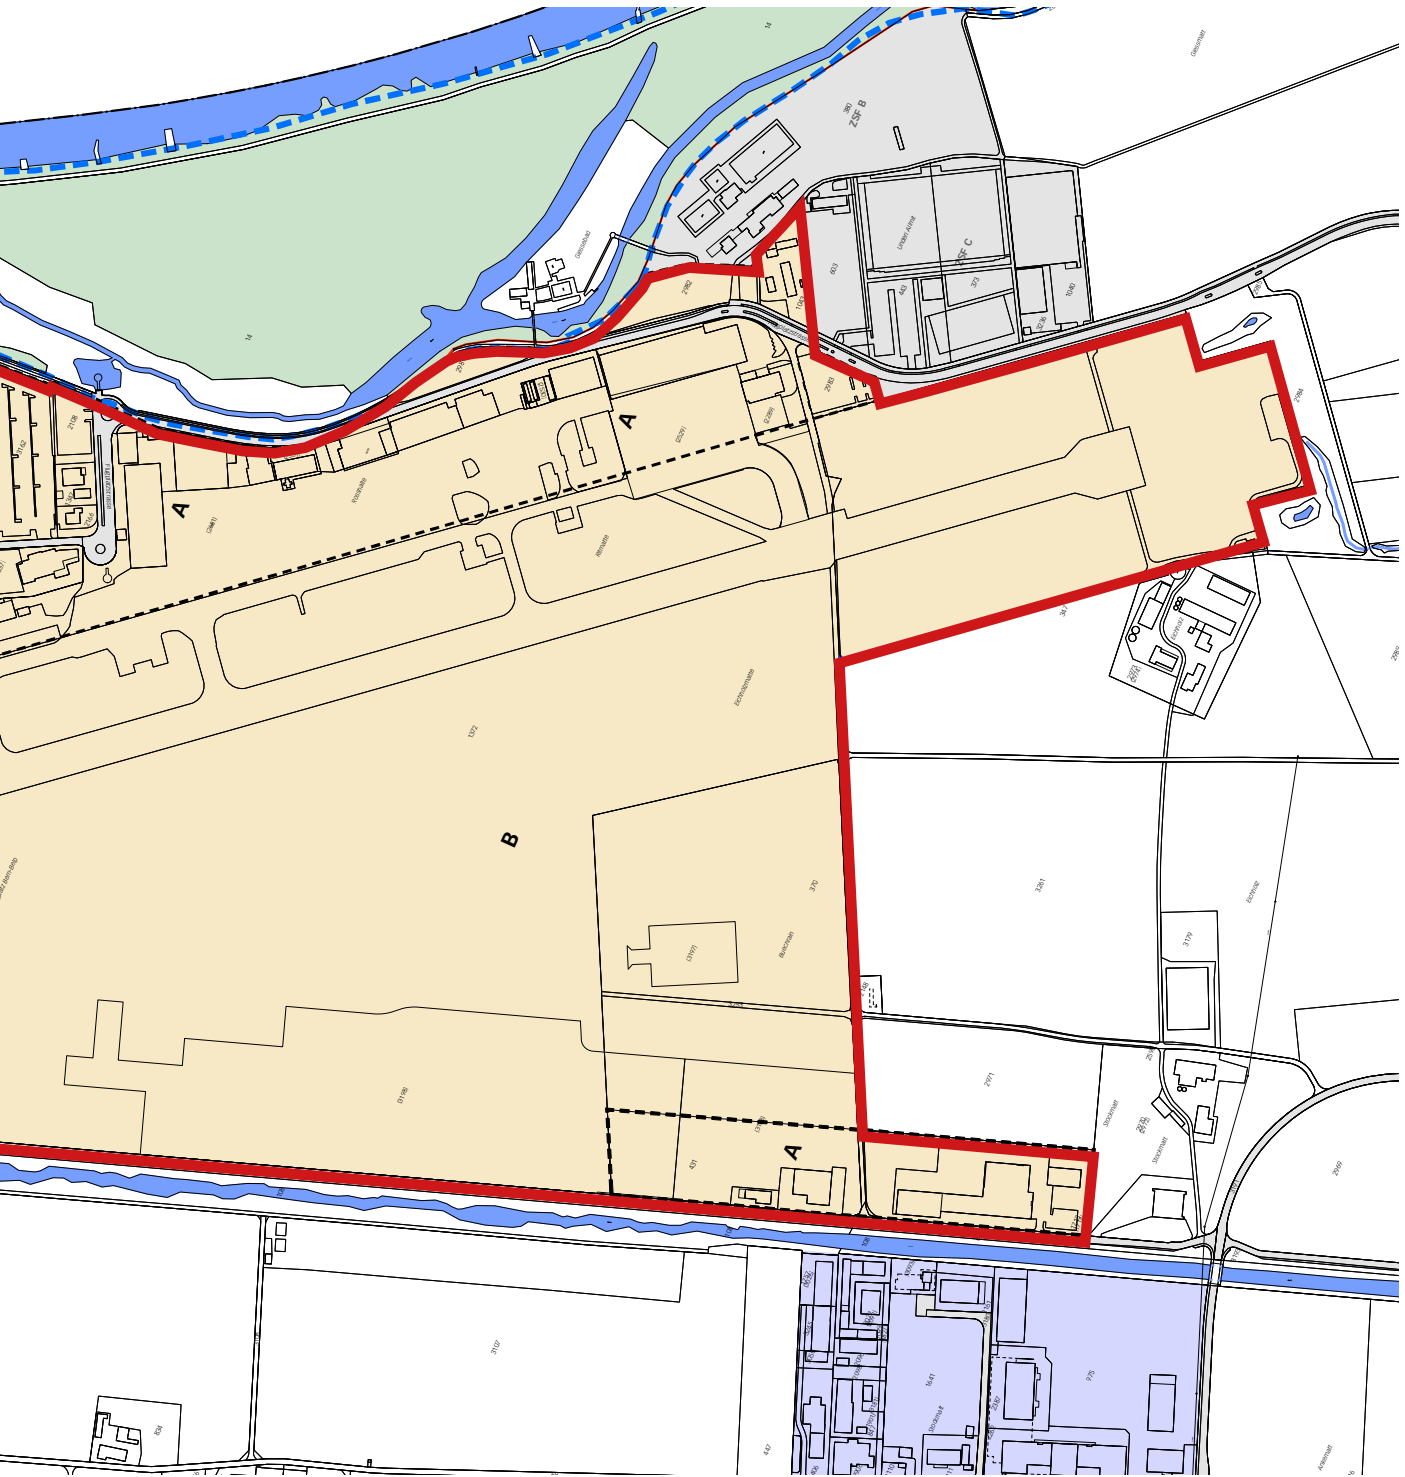

Hinweise:

tszone LWZ

FZ / Sektoren A und B

schutzplan



Gemeindegrenze



Wald



bestehende verbindliche Waldgrenze nach Art. 10 Abs. 2 WaG gem. Verfügung vom 04.10.2007 (Belp) resp. vom 4. Juni 2002 (Belpberg)



Gewässer offen/eingedolt

Genehmigungsvermerke

Publikation im Amtsblatt	22. Februar 2023
Publikation im amtlichen Anzeiger vom	23. Februar 2023 und 2. März 2023
Öffentliche Auflage vom	24. Februar bis 27. März 2023
Einspracheverhandlungen vom	...
Erledigte Einsprachen	...
Unerledigte Einsprachen	...
Rechtsverwahrungen	...
Beschlossen durch den Gemeinderat am	...
Bekanntmachung nach Art. 122 Abs. 8 BauV im amtlichen Anzeiger vom	...

.....
Benjamin Marti, Gemeindepräsident

.....
Annina Straub, Sekretärin

Die Richtigkeit dieser Angaben bescheinigt

Belp,

.....
Annina Straub, Leiterin Führungsunterstützung

Genehmigt durch das Kantonale Amt für Gemeinden und Raumordnung