




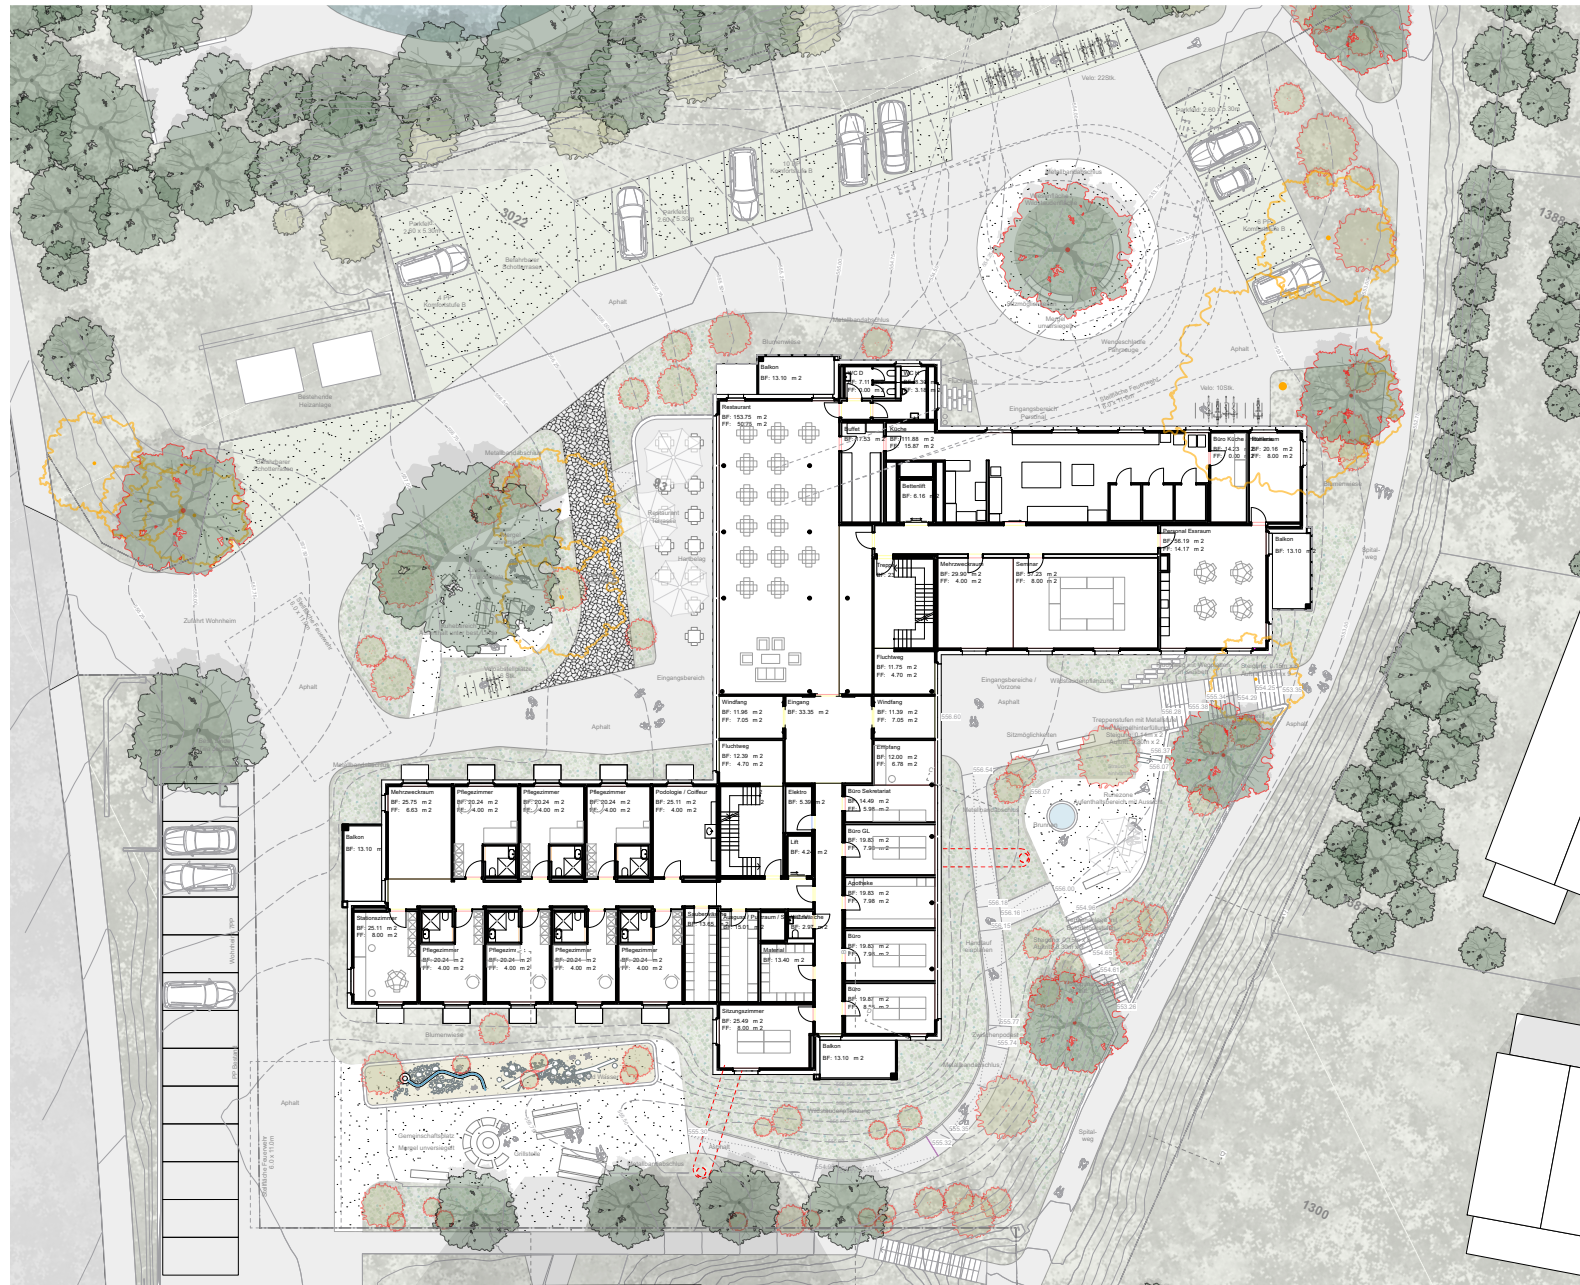


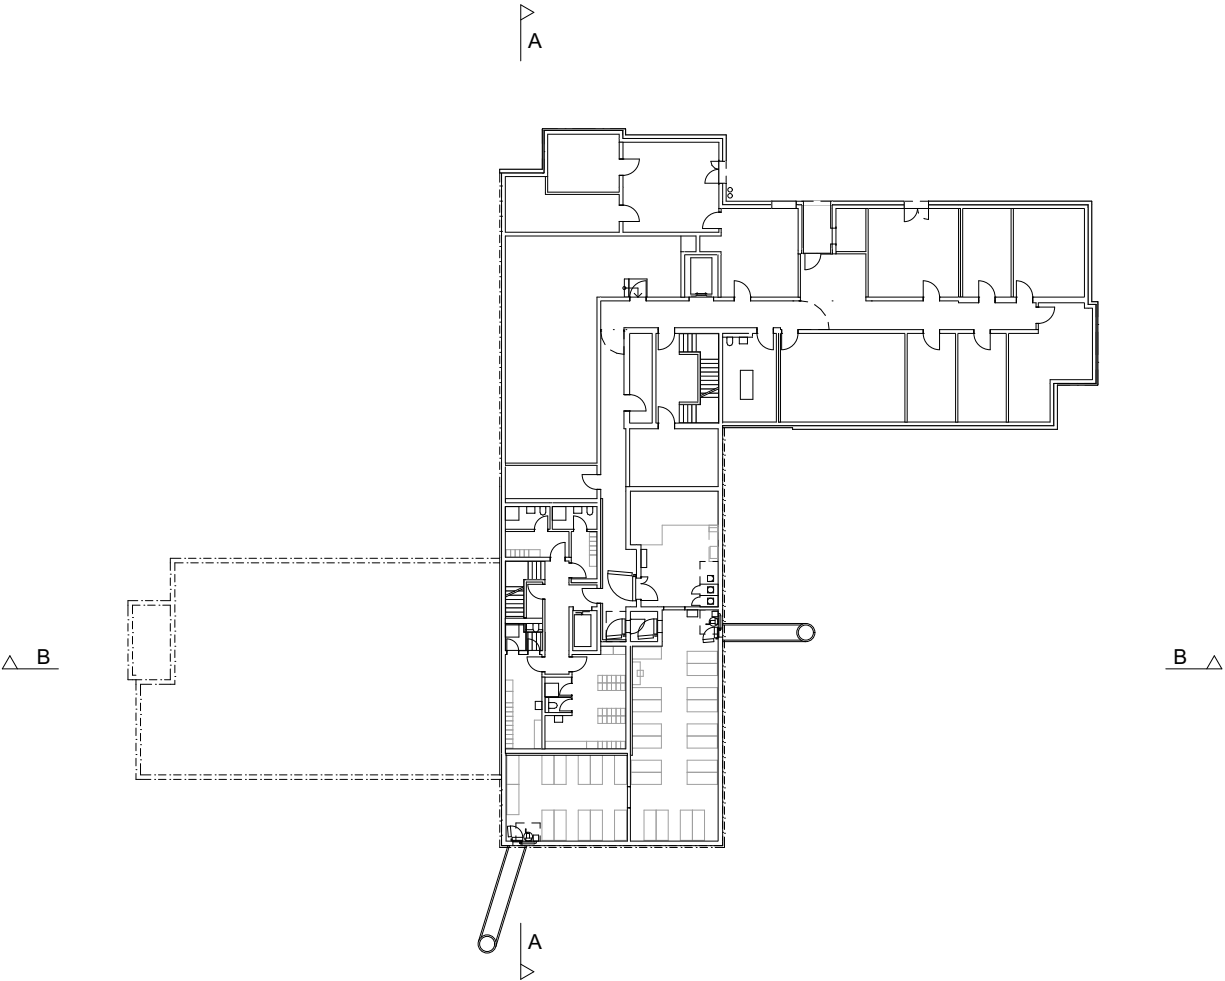



Grundriss Untergeschoss, 1:500

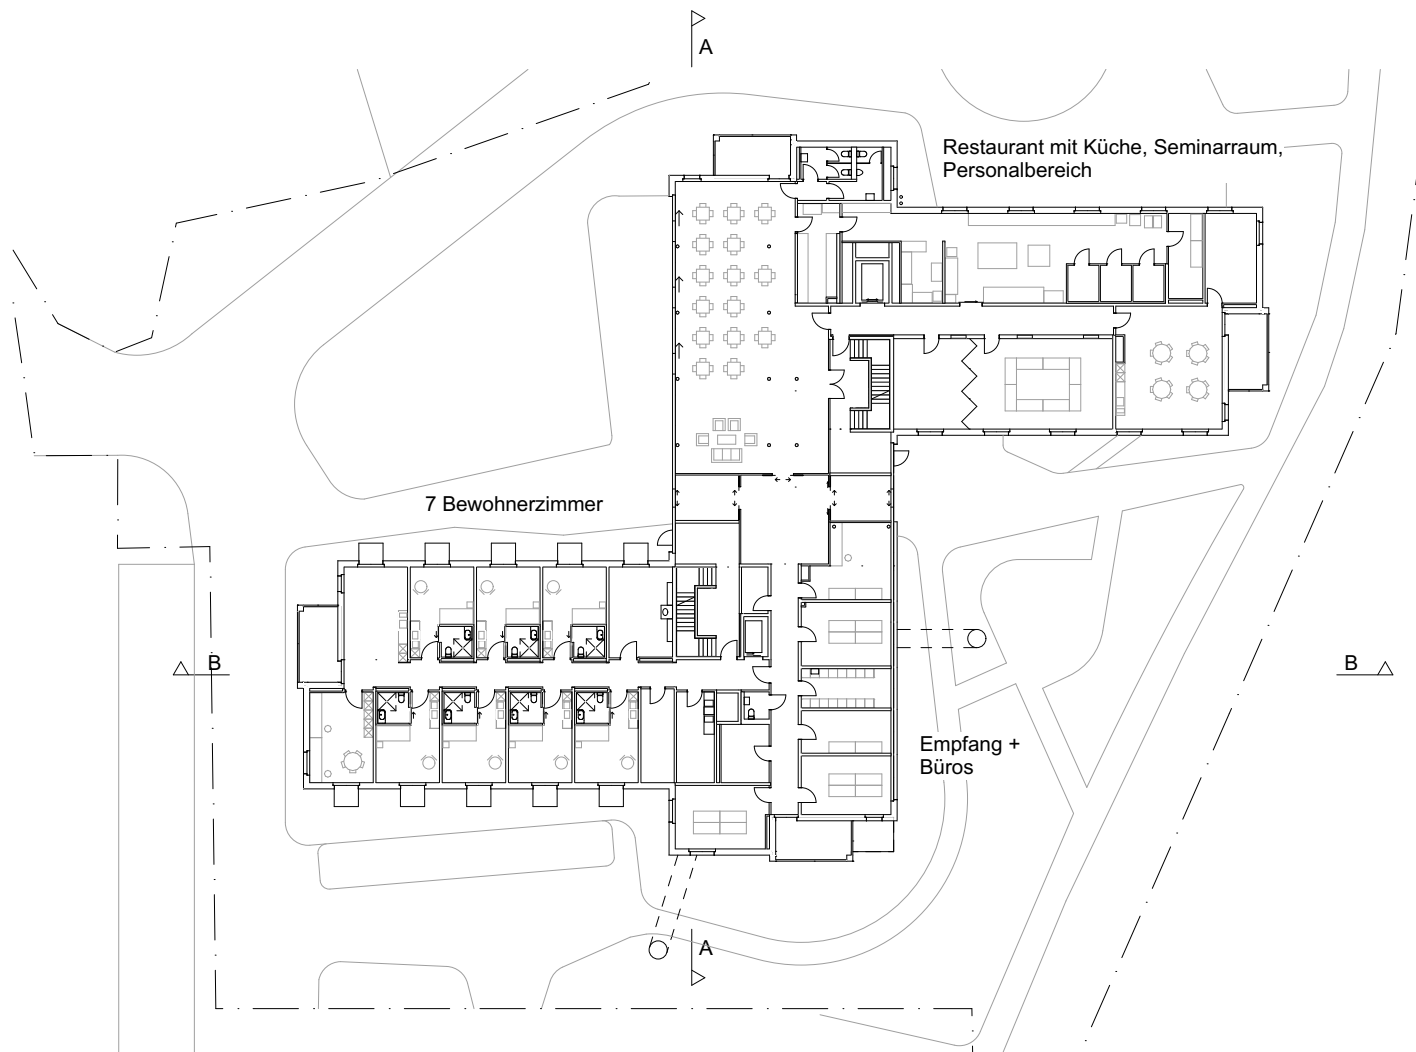



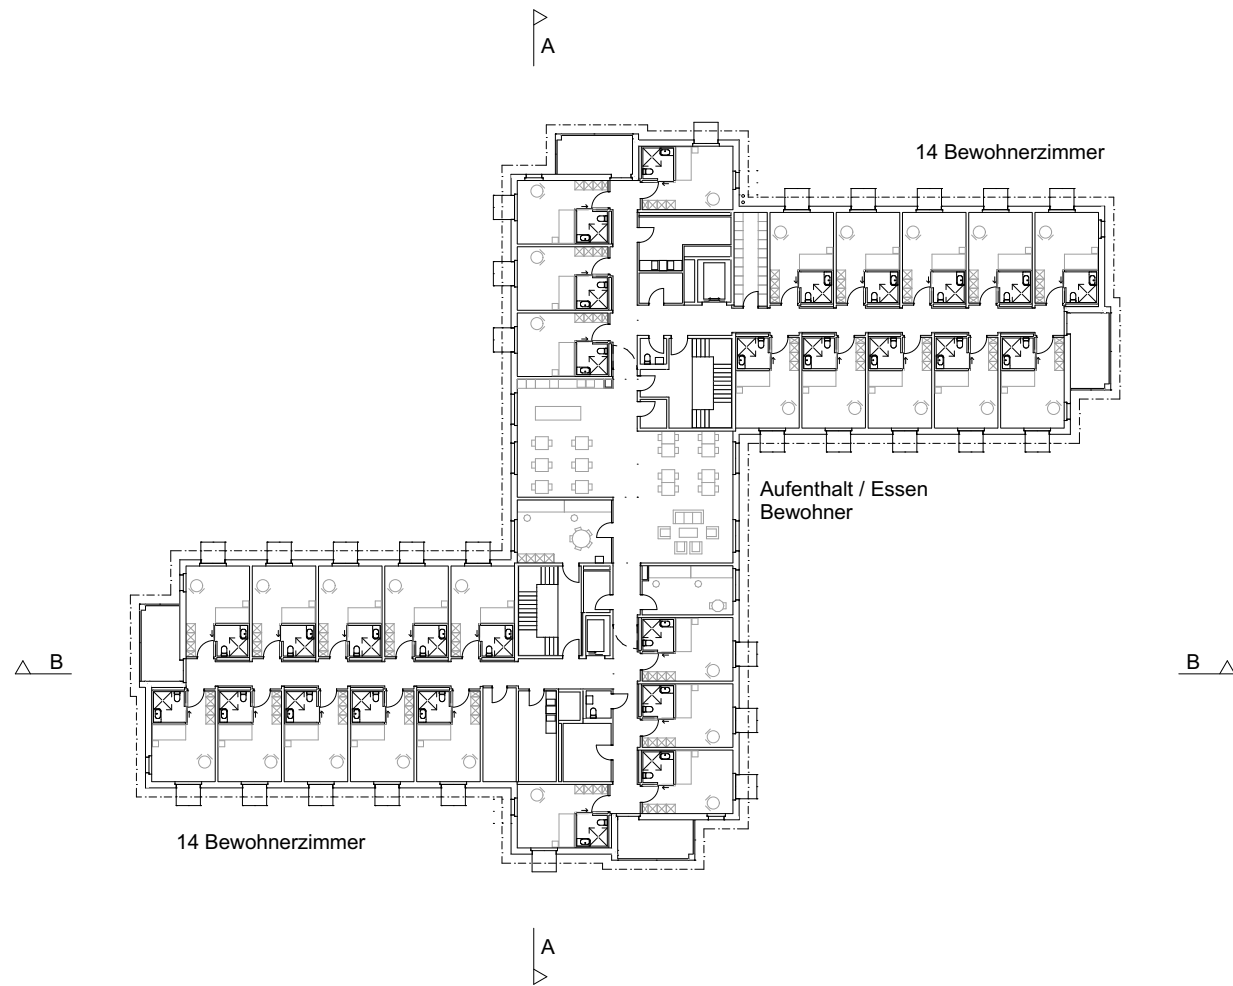

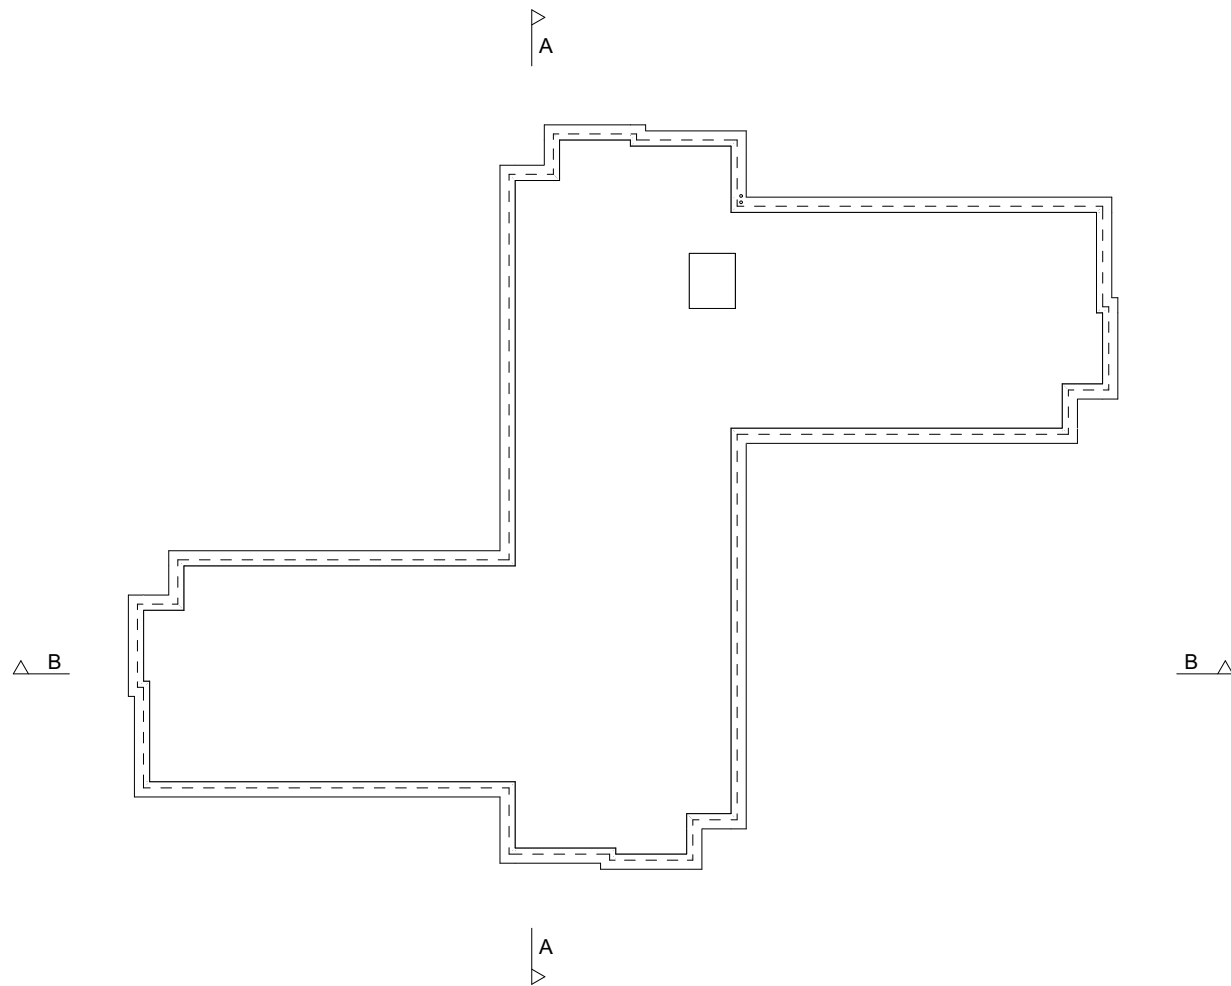


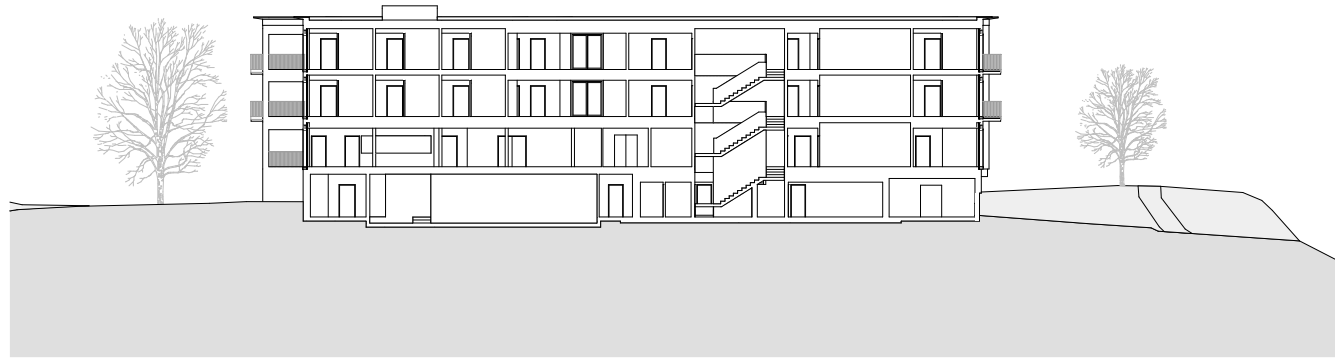

Schnitt A



Schnitt B

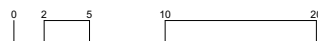




Nordfassade



Ostfassade

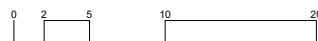



Südfassade



Westfassade

