

Genehmigungsvermerke

Mitwirkung vom ... bis ...
Vorprüfung vom ...

Publikation im Amtsblatt vom ...
Publikation im amtlichen Anzeiger vom ...
Öffentliche Auflage vom ... bis ...

Einspracheverhandlungen am ...
Erledigte Einsprachen ...
Unerledigte Einsprachen ...
Rechtsverwahrungen ...

Beschlossen durch den Gemeinderat am ...

Beschlossen durch die
Gemeindeversammlung am ...

Der Präsident Die Sekretärin

.....
Stefan Neuenschwander Annina Straub

Die Richtigkeit dieser Angaben bescheinigt:
Belp,

Die Leiterin Präsidiales und Sicherheit

.....
Annina Straub

**Genehmigt durch das kantonale
Amt für Gemeinden und Raumordnung**

MITWIRKUNG

Einwohnergemeinde Belp

Zonenplanänderung ZPP Nr. XXI «Amtschreibermatte»

Änderung Zonenplan 1:1000

Die Planung besteht aus:

- Änderung Zonenplan
- Änderung Baureglement
- Überbauungsplan
- Überbauungsvorschriften


Weitere Unterlagen:

- Erläuterungsbericht
- Vorprojekt Amtschreibermatte


Juli 2025

belp/ueo zpp xxi amtschreibermatte 07122/4_resultate/05_zpä/
07122_zpä_20250709_mw/lm

Alter Zustand

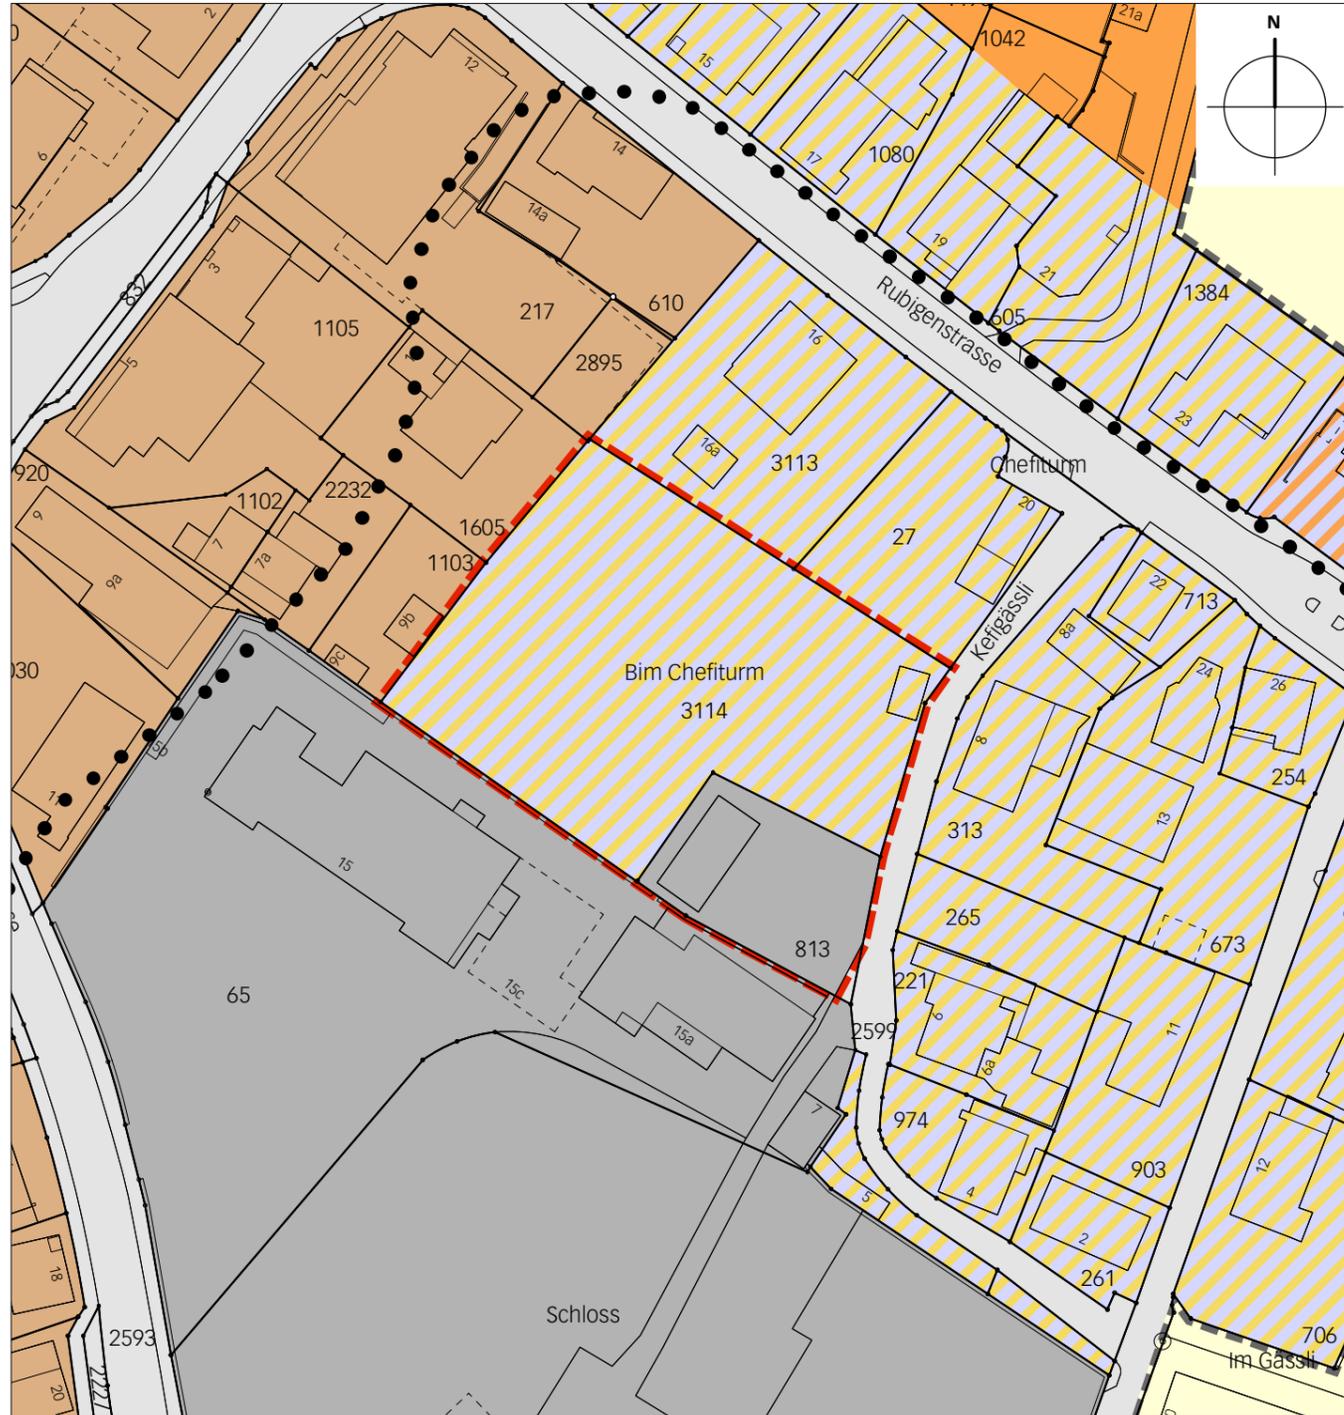

Neuer Zustand

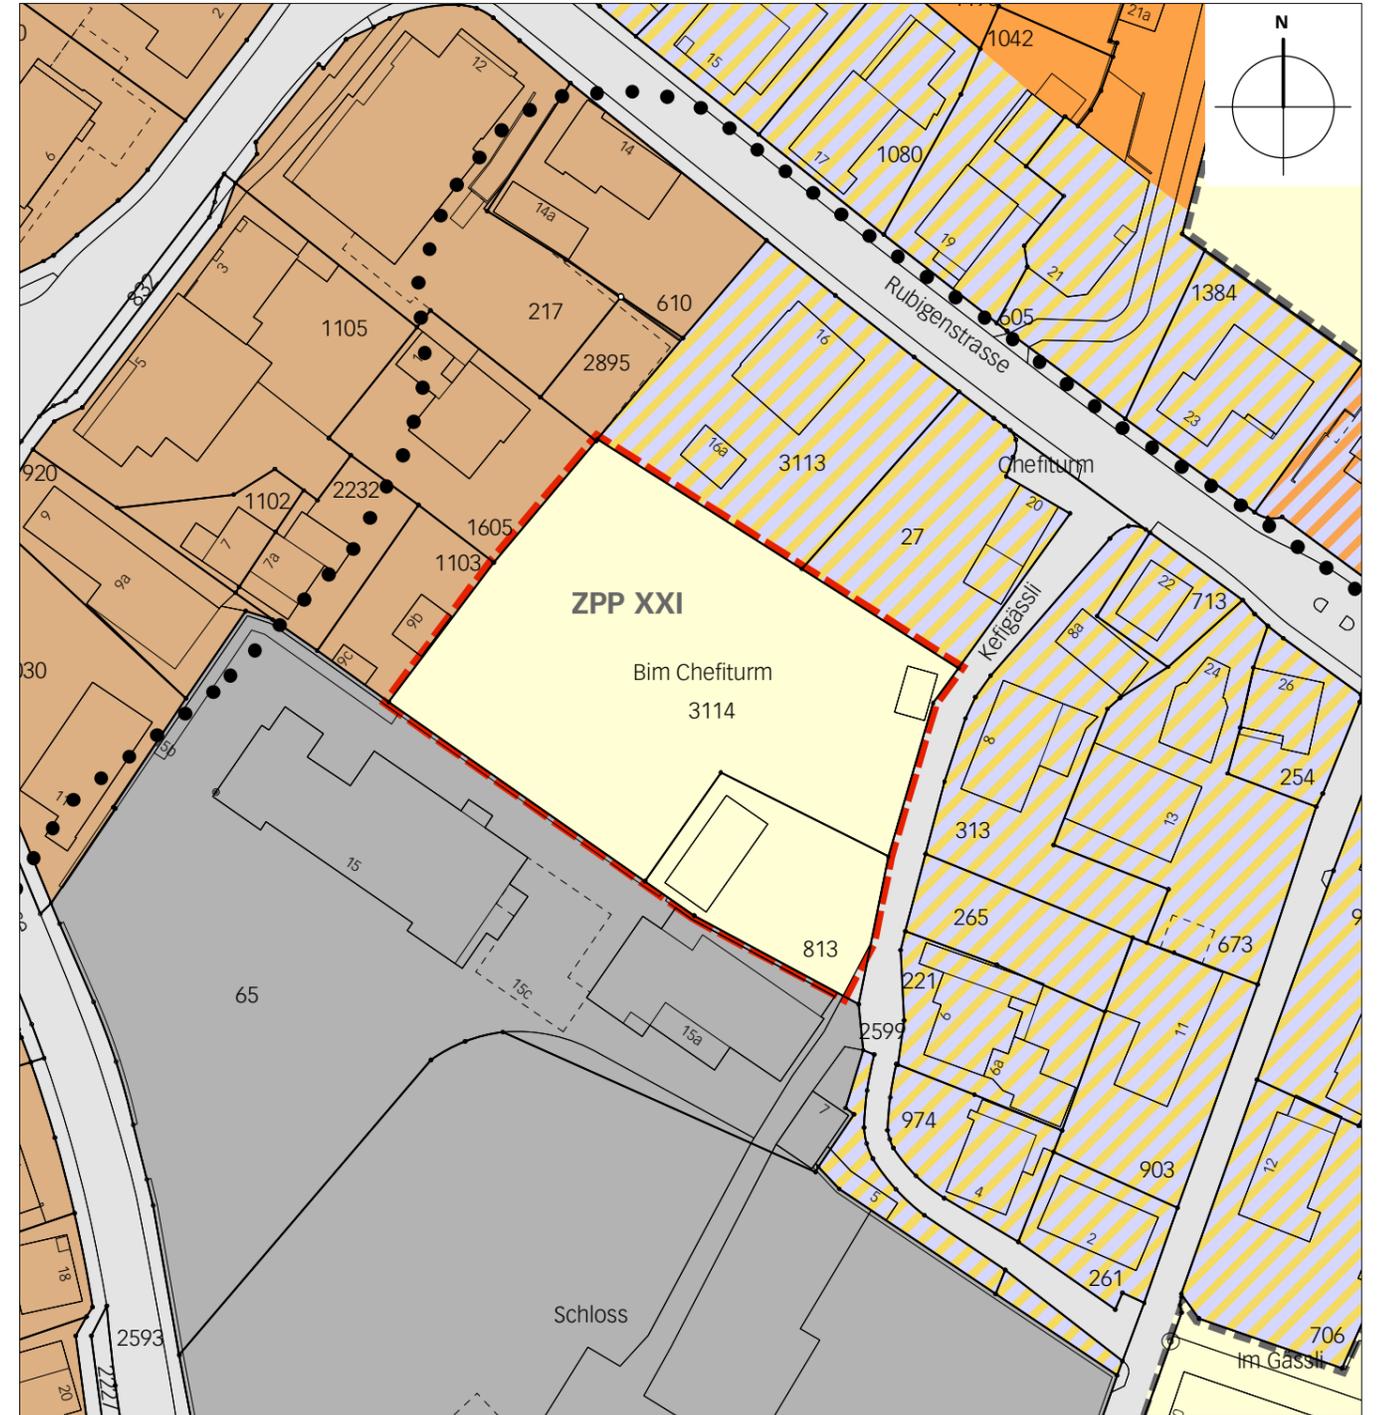

Legende

 Wirkungsbereich der Zonenplanänderung

Inhalte:

 Wohn- und Arbeitszone 2-geschossig WA2

 Zone für öffentliche Nutzungen ZÖN

 Zone mit Planungspflicht ZPP / Sektoren

Hinweise:

 Wohnzone 3-geschossig W3

 Wohn- und Arbeitszone 3-geschossig WA3

 Kernzone K

 Verkehrszone

 Ortsbidschutzgebiet