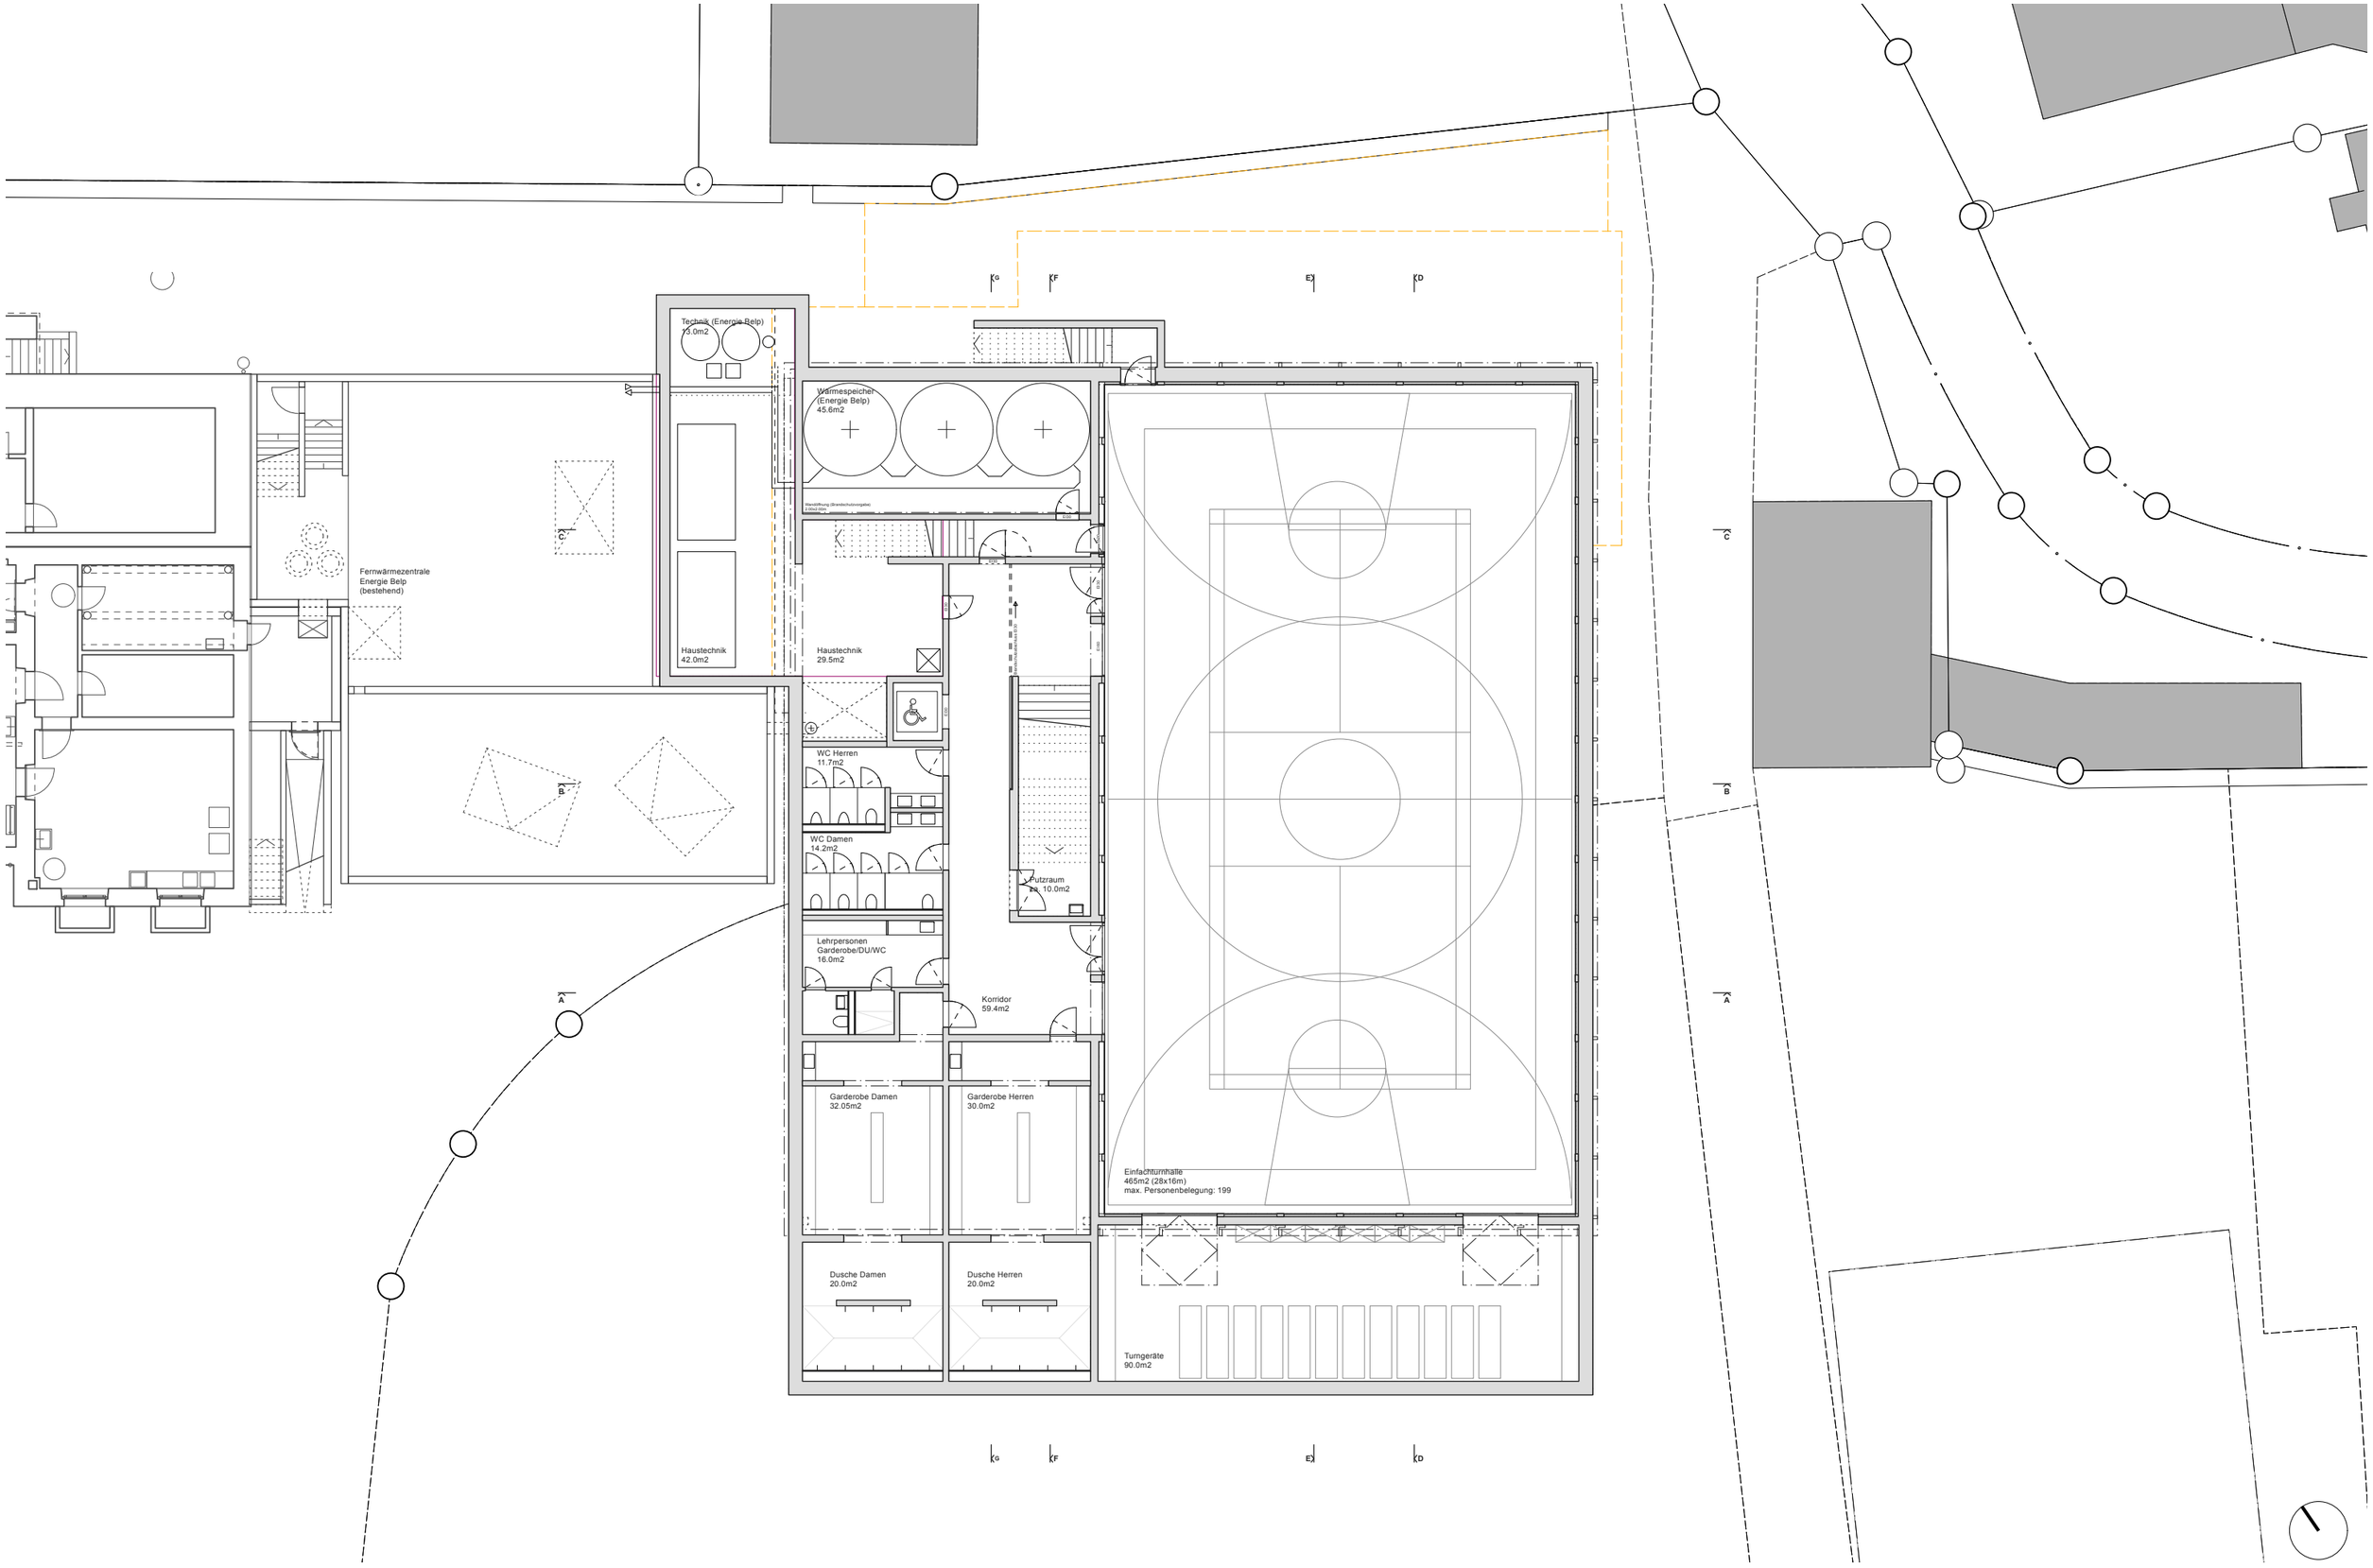

Grundriss Untergeschoss Mst. 1:200 Plannr. 757-400

Planformat DIN A3 Gezeichnet Datum 16.09.2025

757_TURNHALLE SCHULHAUS DORF BELP I VORPROJEKT

SCHÄR BURI ARCHITEKTEN BSA SIA BERN