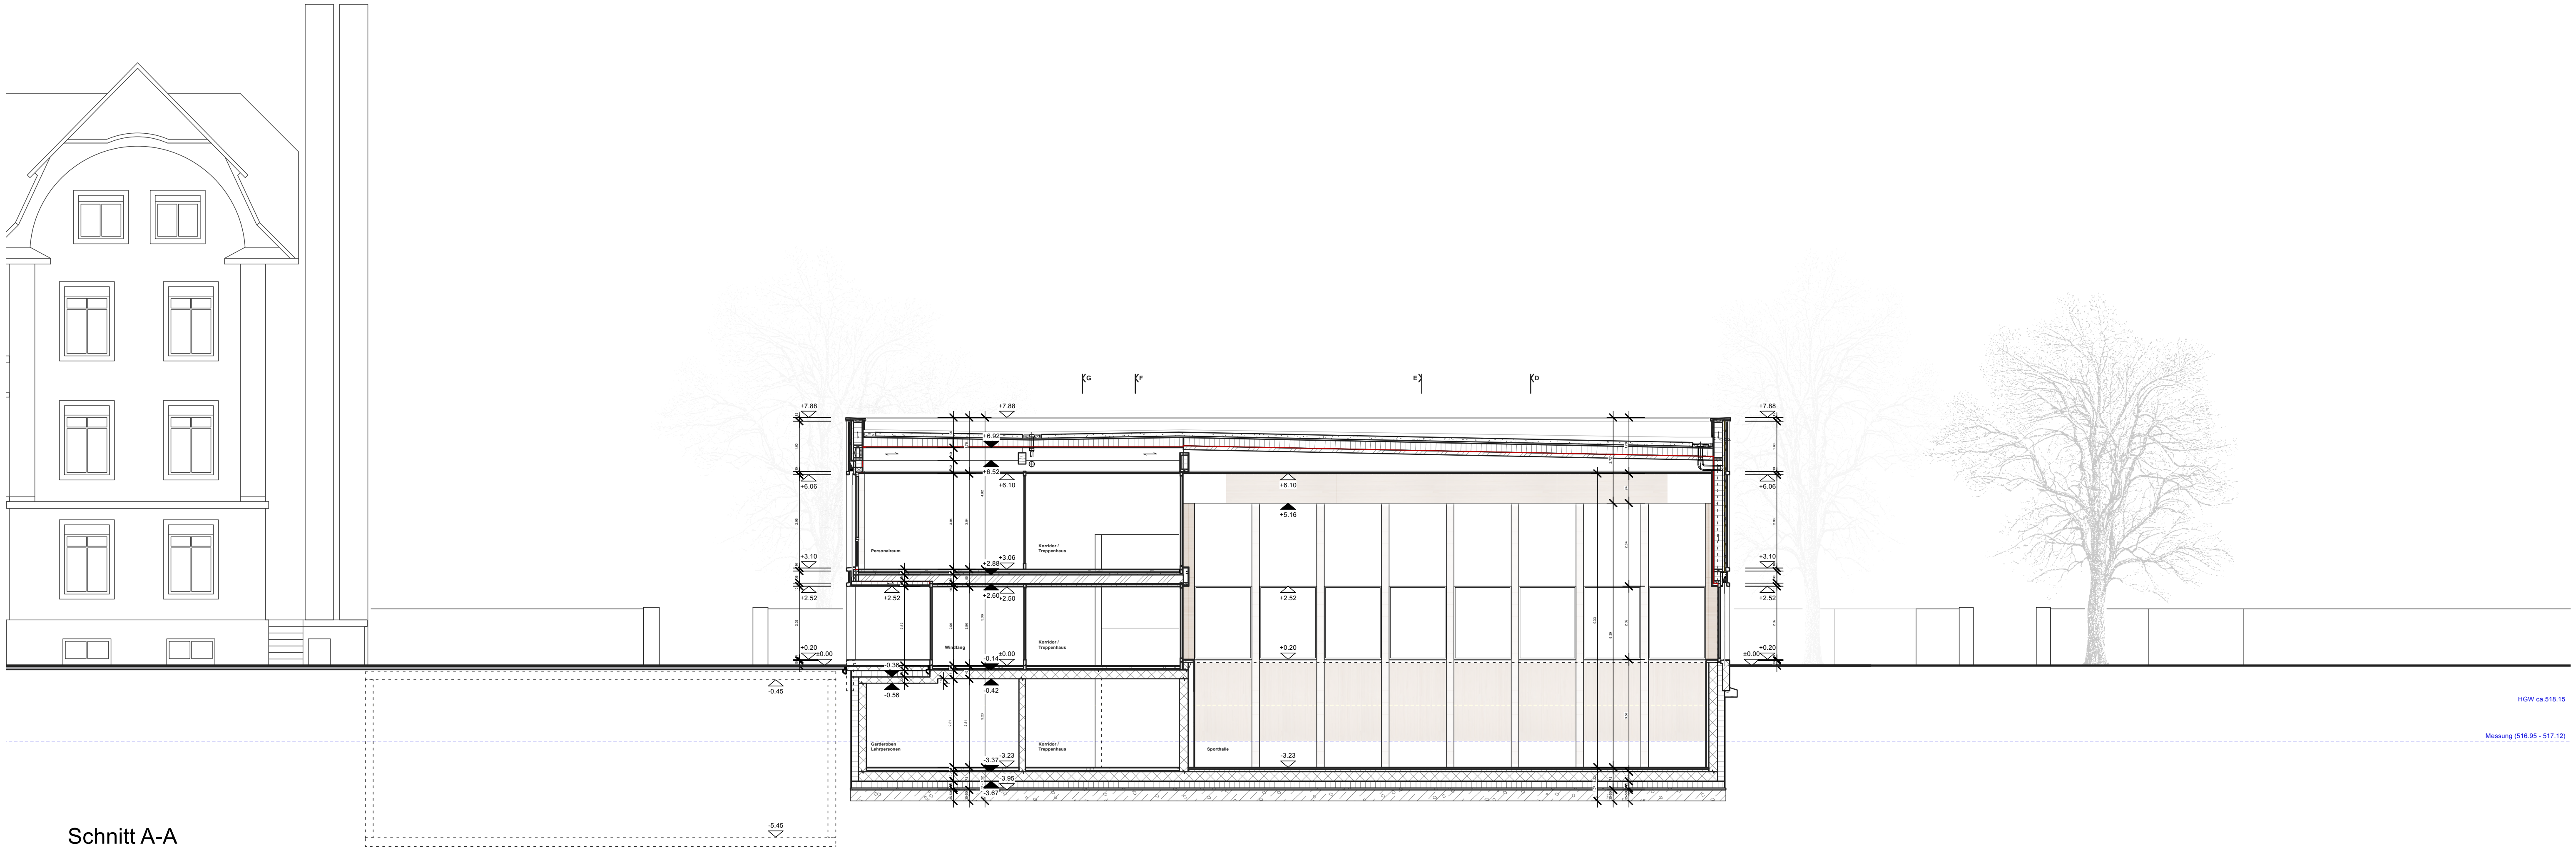

Schnitt A-A

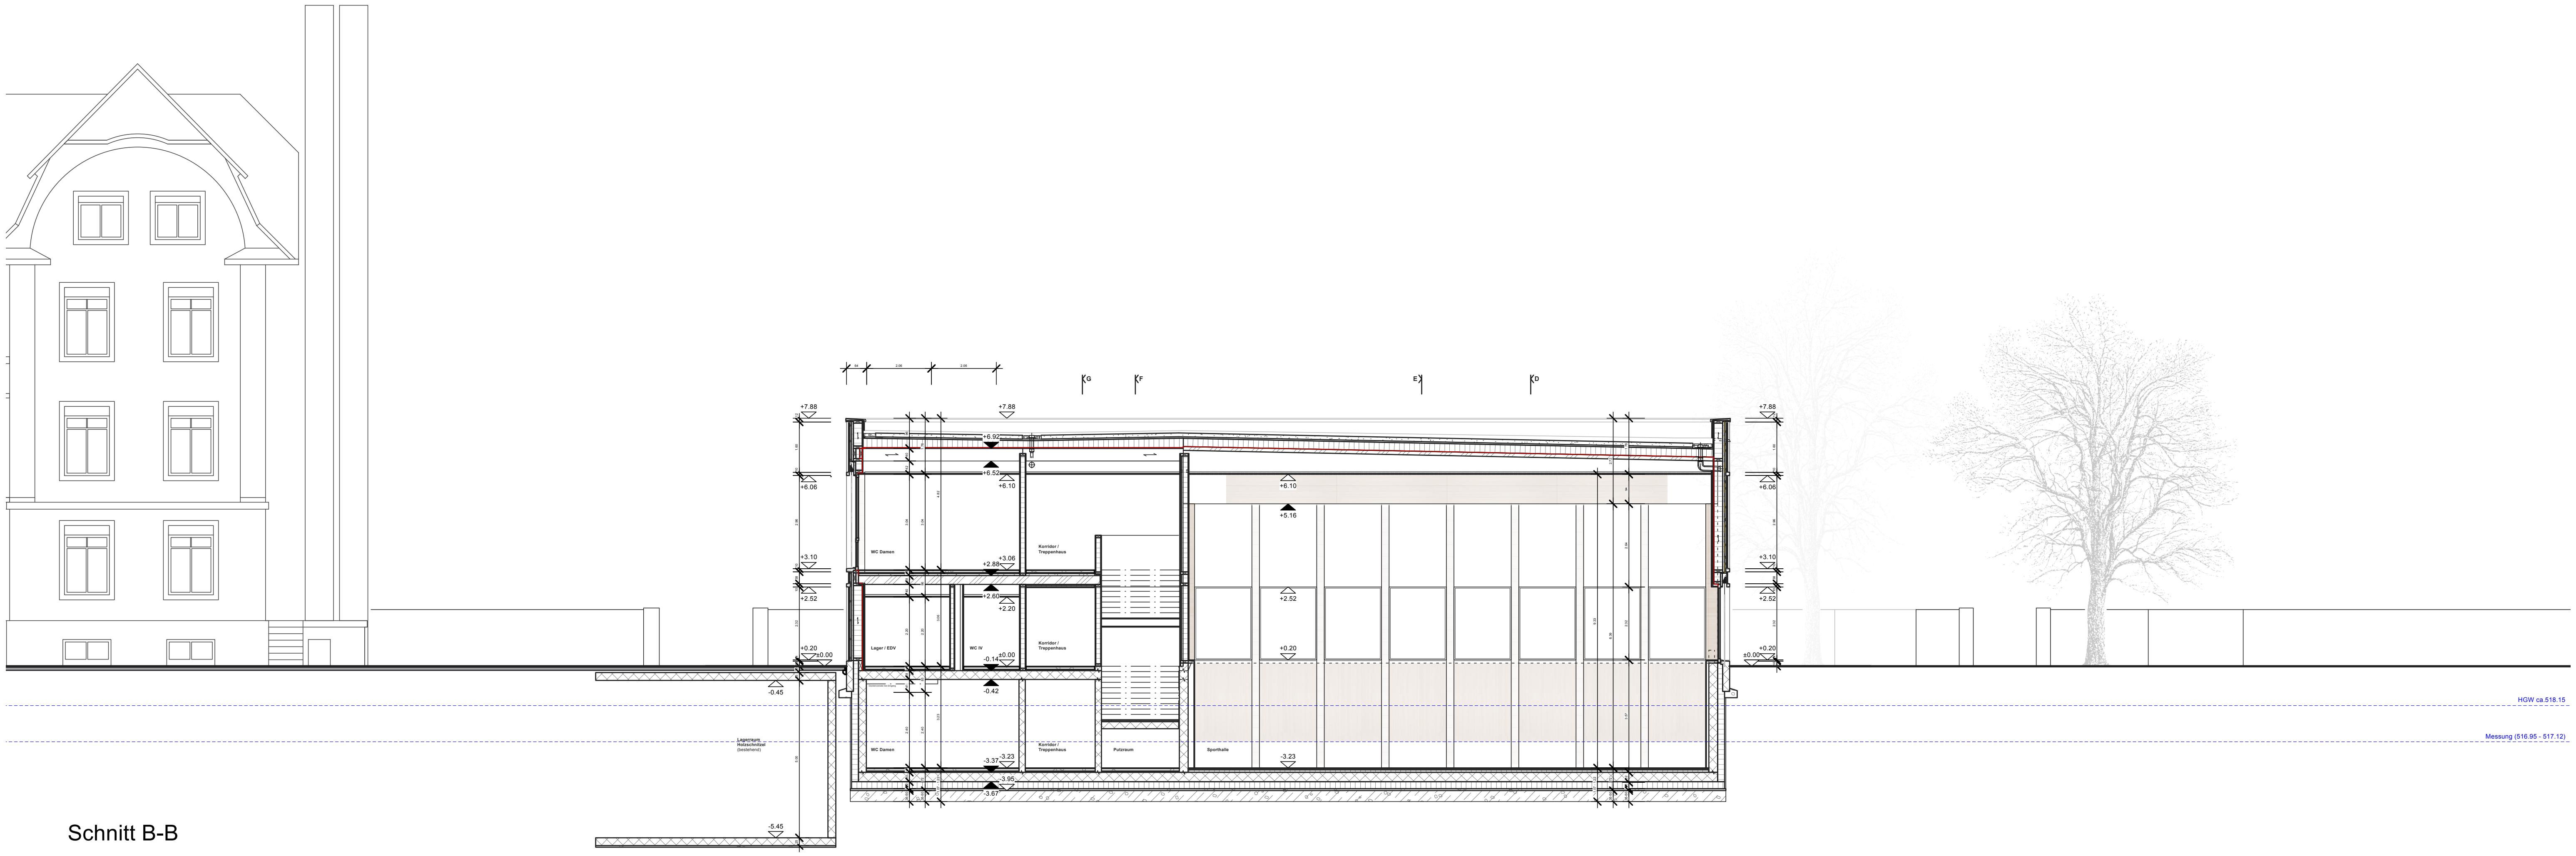

Schnitt B-B

Schnitte A-A / B-B Mst. 1:200 Plannr. 757-412

Planformat DIN A3 Gezeichnet Datum 07.08.2025

757_TURNHALLE SCHULHAUS DORF BELP I VORPROJEKT

SCHÄR BURI ARCHITEKTEN BSA SIA BERN