

Genehmigungsvermerke

Mitwirkung vom ...
Vorprüfung vom ...

Publikation im Amtsblatt vom ...
Publikation im amtl. Anzeiger vom ...
Öffentliche Auflage vom ...

Einspracheverhandlungen vom ...
Erledigte Einsprachen ...
Unerledigte Einsprachen ...
Rechtsverwahrungen ...

Beschlossen durch den Gemeinderat am ...
Beschlossen durch die Stimmberechtigten am ...

Präsident Sekretärin

Stefan Neuenschwander

Annina Straub

Die Richtigkeit dieser Angaben bescheinigt:
Belp, den

Leiterin Präsidiales und Sicherheit

Annina Straub

**Genehmigt durch das kantonale Amt für
Gemeinden und Raumordnung**

EINWOHNERGEMEINDE BELP ZPP NR. XIX MIT UEO «STEINBACH OST» ÄNDERUNG UEO NR. 5 «STEINBACH»

Die Planung besteht aus:


- Änderung Zonenplan Siedlung
- Änderung Baureglement
- **Änderung Überbauungsplan Nr. 5 «Steinbach»**
- Änderung Überbauungsvorschriften Nr. 5 «Steinbach»
- Überbauungsplan ZPP Nr. XIX «Steinbach Ost»
- Überbauungsvorschriften ZPP Nr. XIX «Steinbach Ost»

Weitere Unterlagen:


- Erläuterungsbericht
- Richtprojekt vom Januar 2026

**Mitwirkung
23. Januar 2026**


Alter Zustand

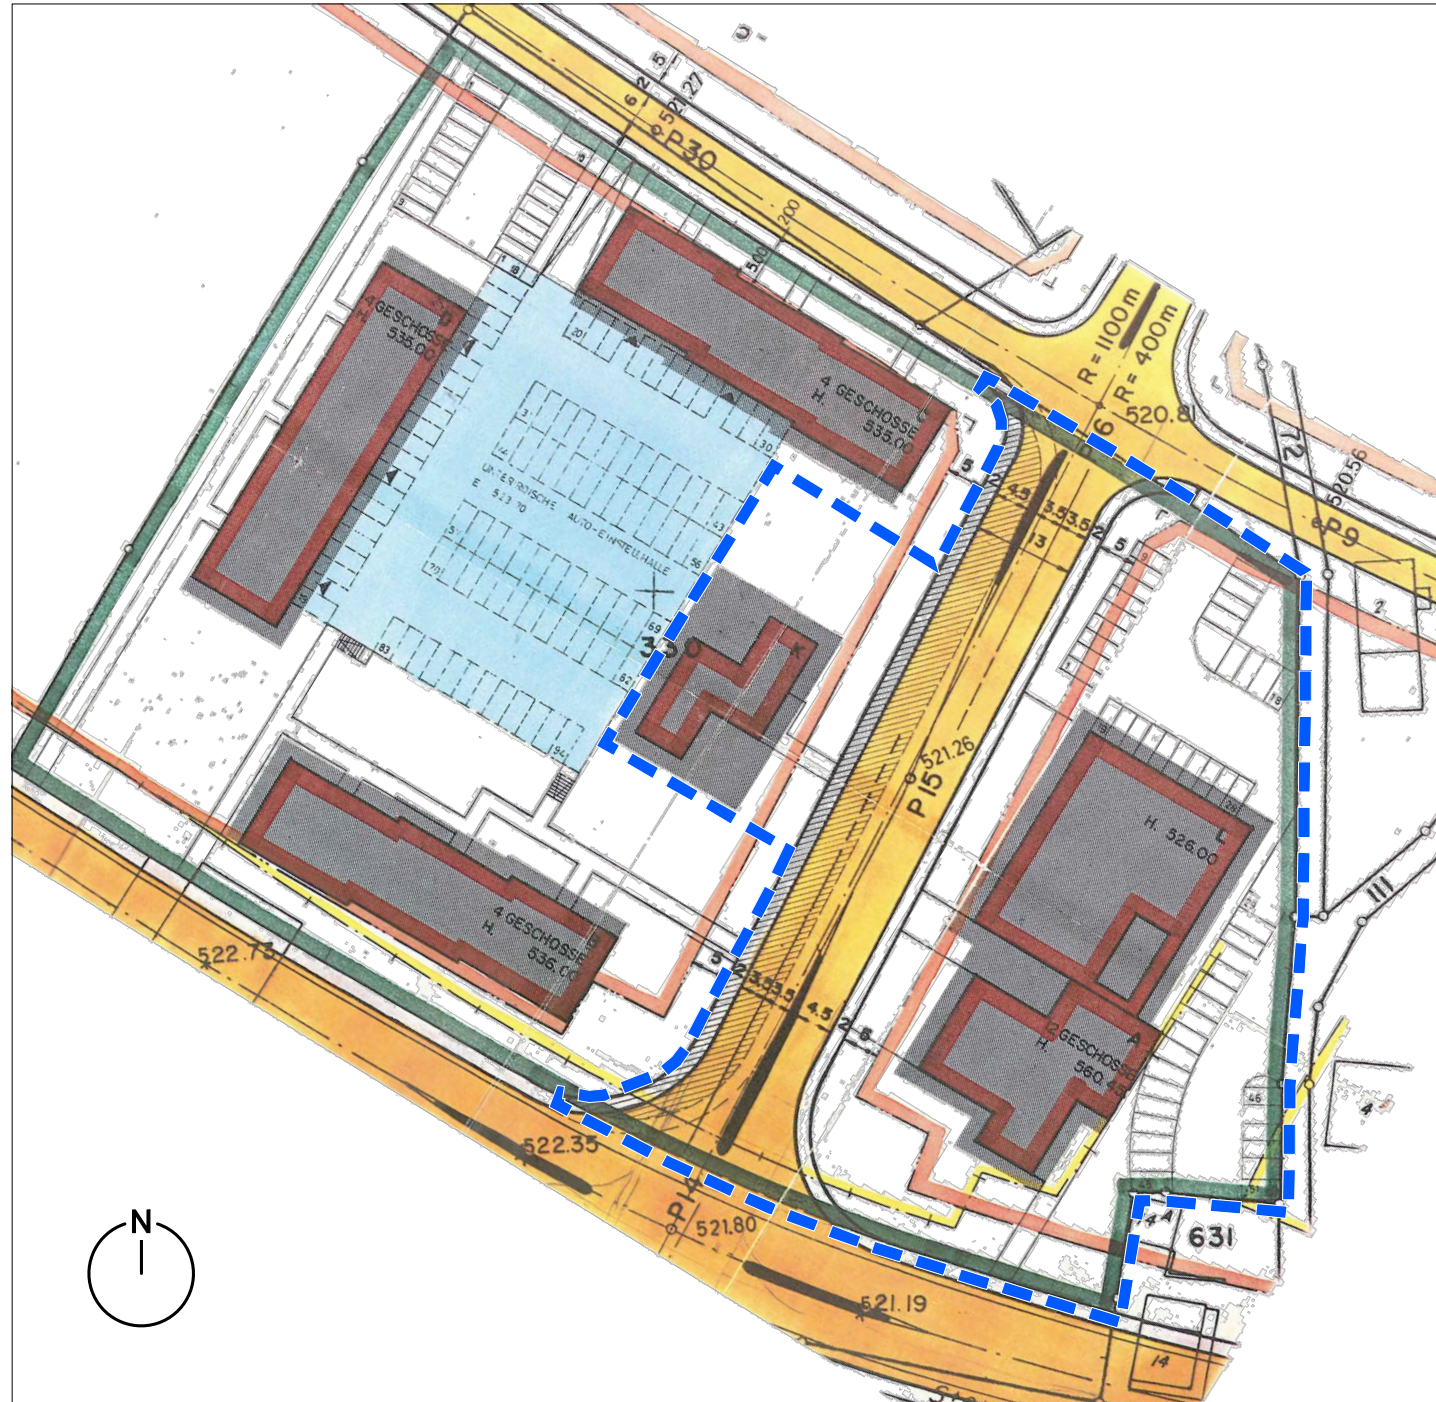


Neuer Zustand

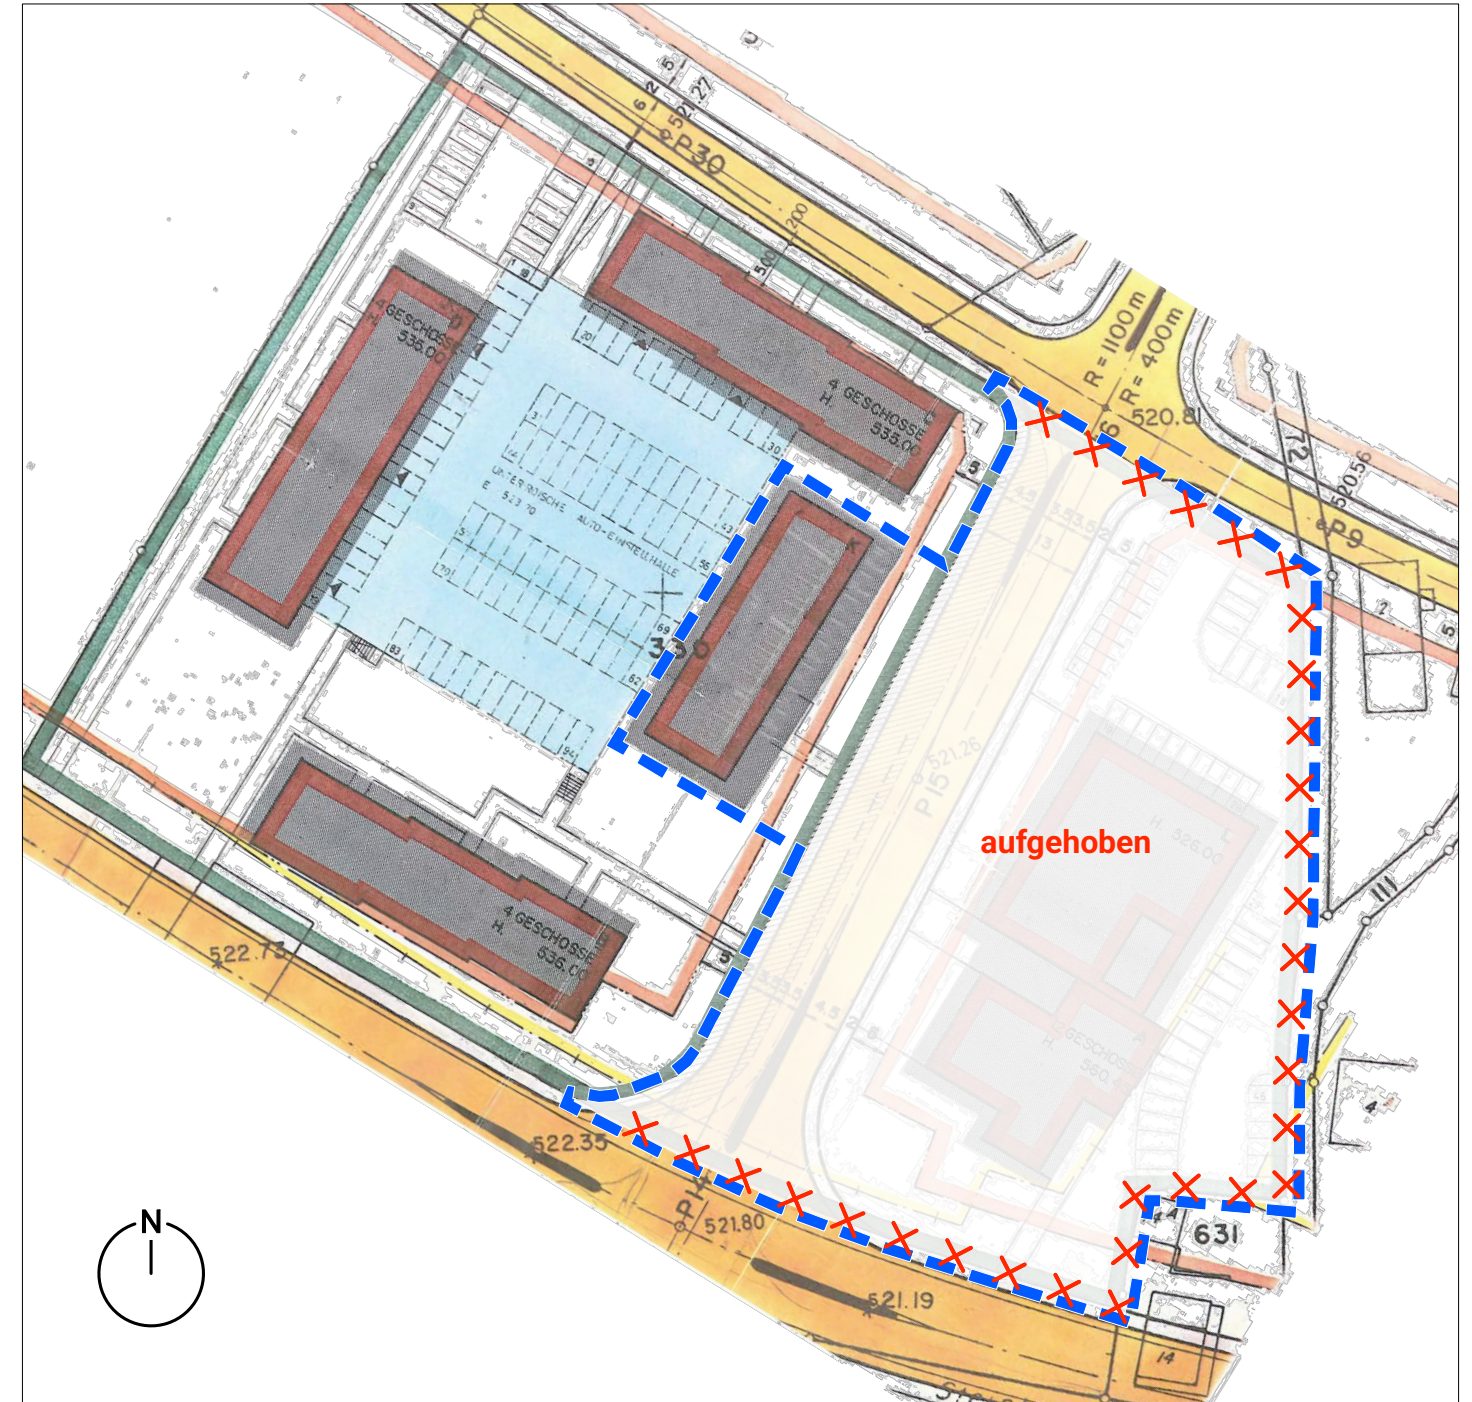


Legende

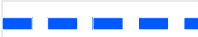 Perimeter der Änderung der Überbauungsordnung

Inhalte der Änderung:

 Umgrenzung des Geltungsbereiches der Sonderbauvorschriften und des Bebauungsplanes

 Aufhebung Umgrenzung des Geltungsbereiches der Sonderbauvorschriften und des Bebauungsplanes

 Neue Baulinie

 Nur diese schraffierten Flächen dürfen im Rahmen der Eingetragenen max. Geschosshöhen über Meer oberirdisch überbaut werden

 Kindergärten