


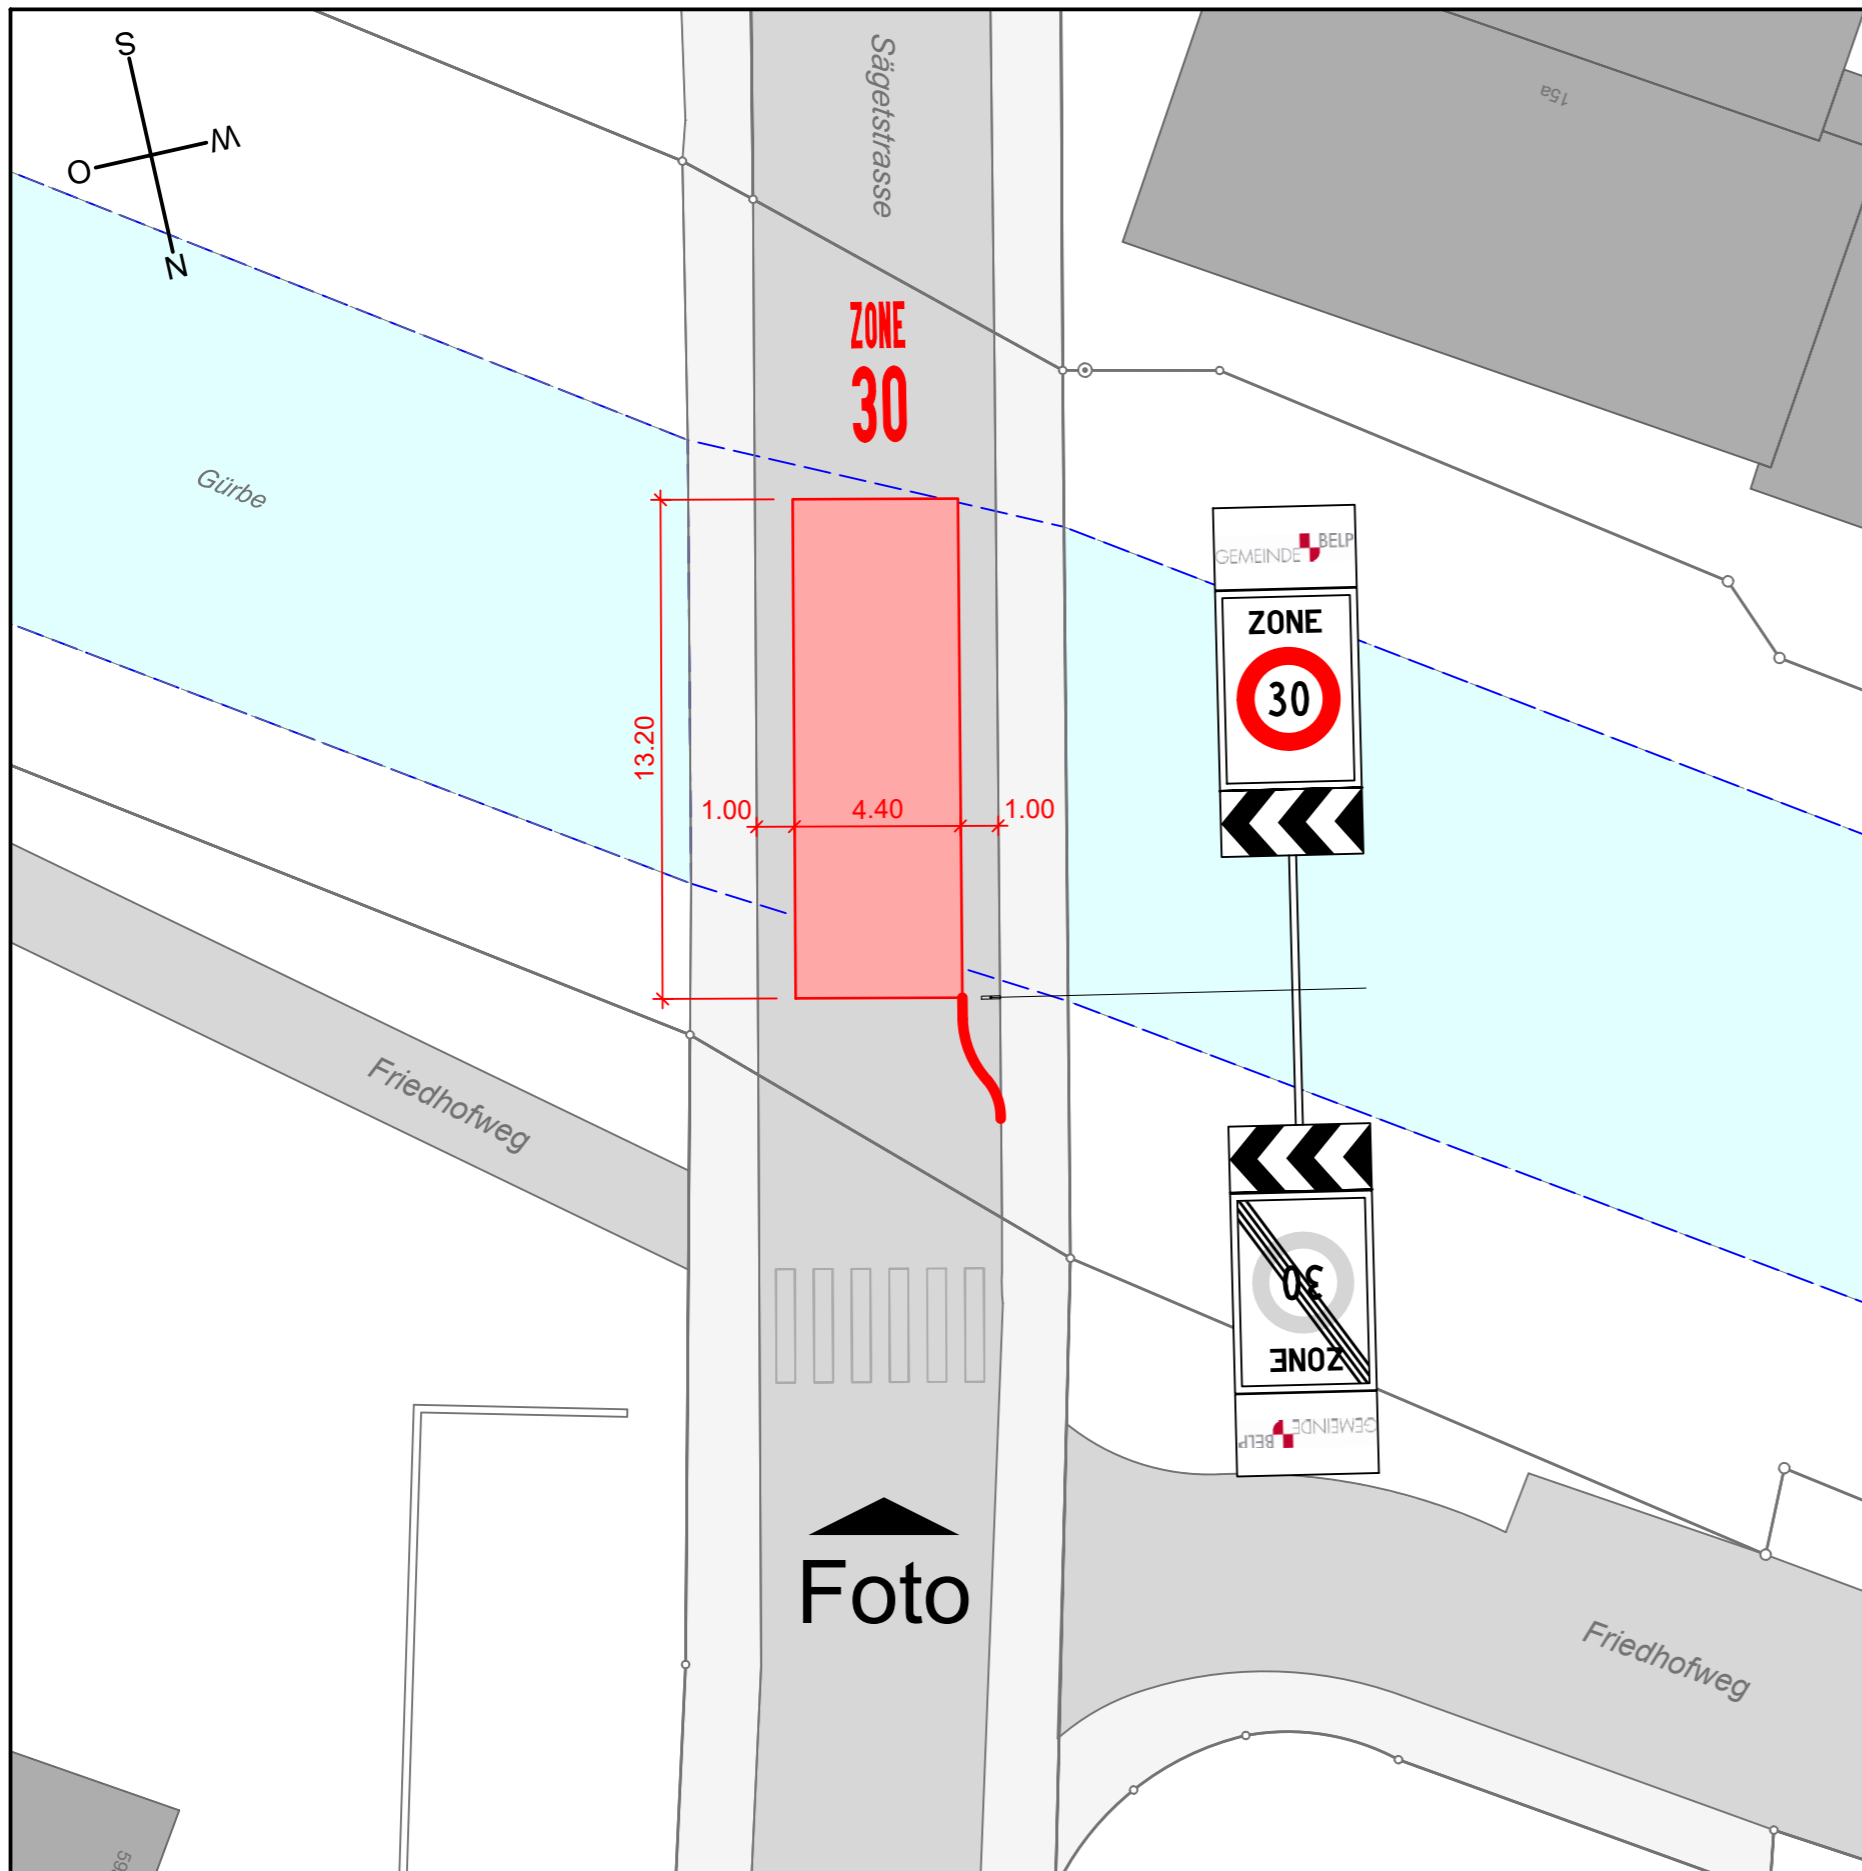

# Position 3

Situation 1 : 200



## Legende

-  Leitlinie ( weiss )
-  Flächige Markierung ( rot )



728 Niedriggeschwindigkeit Dorfkern Belp

Position 3

**zeltneringenieure**

Zeltner Ingenieure AG Dorfstrasse 55 | 3123 Belp  
Ingenieure und Planer sia usic Tel. 031 818 26 26 | Fax 031 818 26 36  
www.zeltneringenieure.ch info@zeltneringenieure.ch