


Position 6

Situation 1 : 200

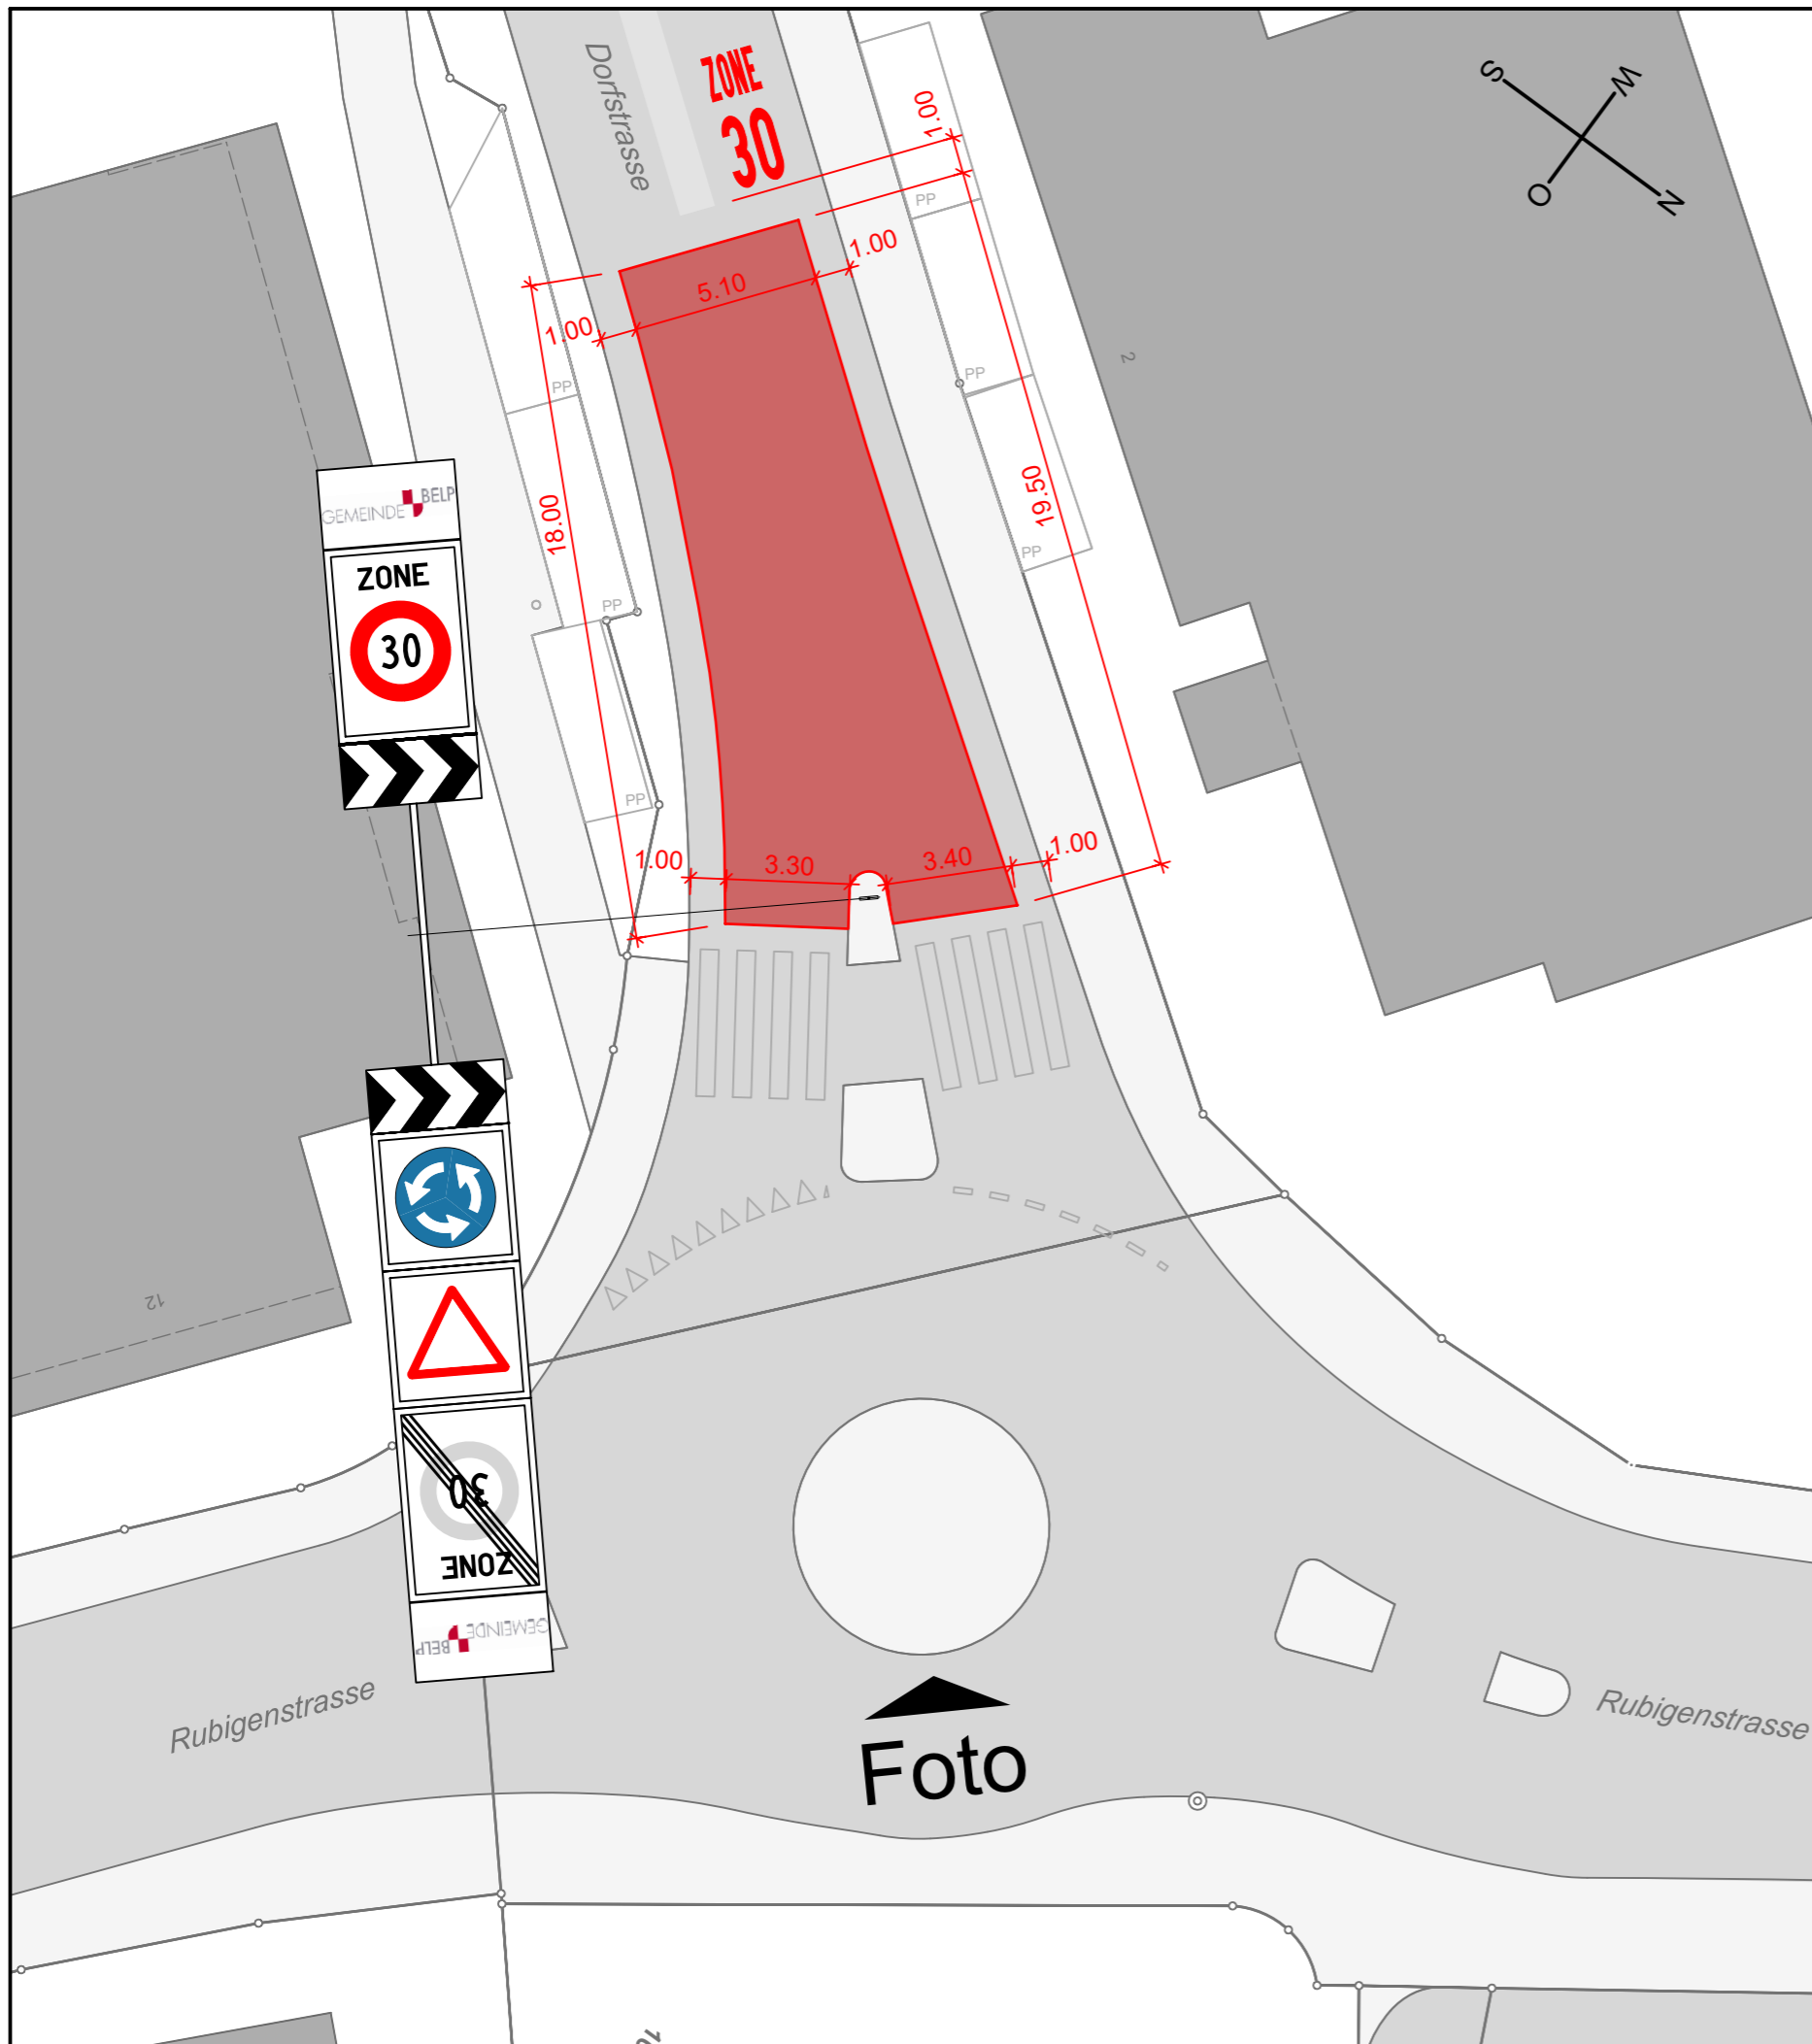

Legende

-  Leitlinie (weiss)
-  Flächige Markierung (rot)



728 Niedriggeschwindigkeit Dorfkern Belp

Position 6

zeltneringenieure

Zeltner Ingenieure AG Dorfstrasse 55 | 3123 Belp
Ingenieure und Planer sia usic Tel. 031 818 26 26 | Fax 031 818 26 36
www.zeltneringenieure.ch info@zeltneringenieure.ch